


KRAWĘDZ NAWIERZCHNI ASFALTOWEJ

OŚ DROGI GMINNEJ NR EW. DZ. 101
O NAW. ASFALTOWEJ (UL. PIŁSUDSKIEGO)

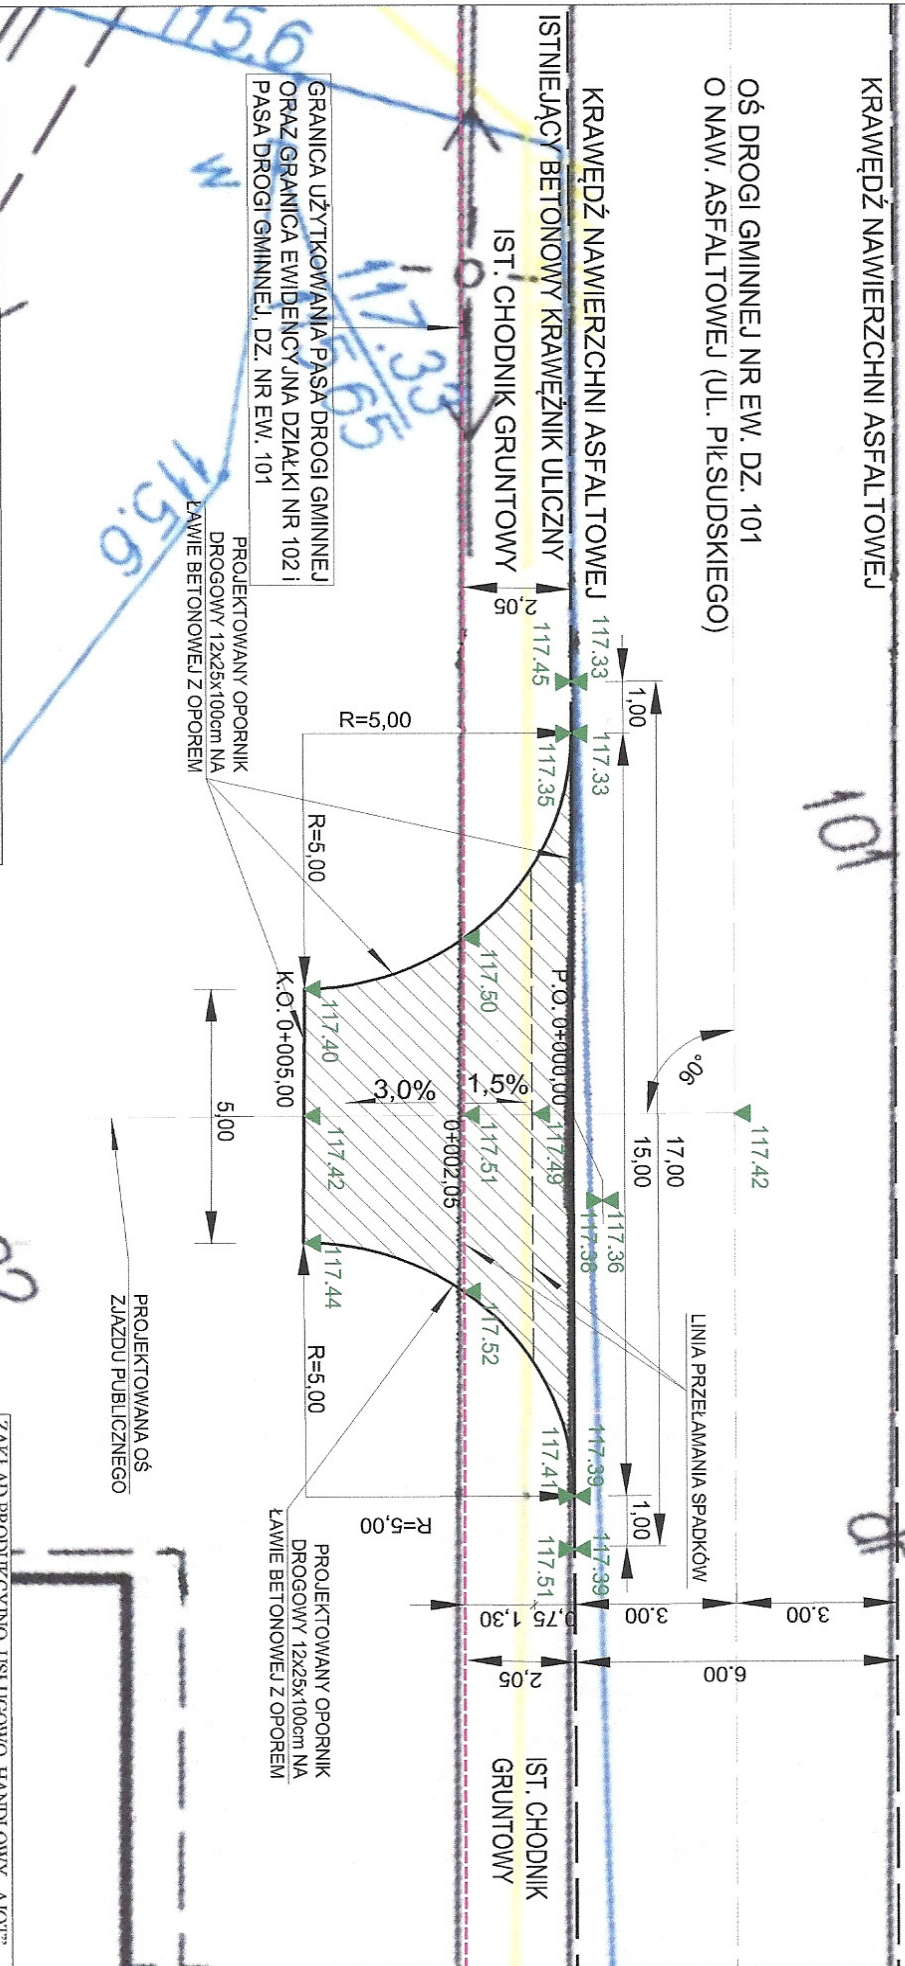

LEGENDA

- 130.47 - Projektowane rzędne wyliczone z mapy
- Istniejąca granica użytkowania pasa drogi gminnej oraz granica ewidencyjna działki nr 102 i pasa drogi gminnej, dz. nr ew. 101
- Projektowana nawierzchnia z kostki betonowej brukowej grub. 8cm na podspocyce cementowo-piaskowej 1:4 na podbudowie z kruszywa łamanego 0/31,5 grub. 20cm i 10cm warstwie pospółki/piasku gruboziarnistego.
- Początek opracowania
- Koniec opracowania

ZAKŁAD PRODUKCYJNO, USŁUGOWO, HANDELOWY „AMOT” SPÓŁKA CYWILNA, BIURO PROJEKTOWO-BUDOWLANE Ul. Jana Sobieskiego 34, 05-300 Mińsk Mazowiecki, tel. 25 758 25 70	Projekt budowlany (zamienny) na budowę zjazdu publicznego z drogi gminnej (dz. nr ew. 101) w miejsc. Halinów, gm. Halinów, pow. miński, woj. mazowieckie.
Stadium P.T.	
Investor:	Zakład Komunalny w Halinowie, ul. 3-go Maja 8, 05-074 Halinów.
Projektant:	Antoni Antoszczak ul. Jana Sobieskiego 34, 05-300 Mińsk Maz. Upr. Nr GPB – 4224/108/94/89
Data:	Nr tys. 3
03. 2012r.	Podpis:

PLAN SITUACYJNO - WYSOKOŚCIOWY ZAMIENNY

Skala 1 :100