


ROZDZIELNICA "RP" - POMPOWNIĄ ŚCIEKÓW

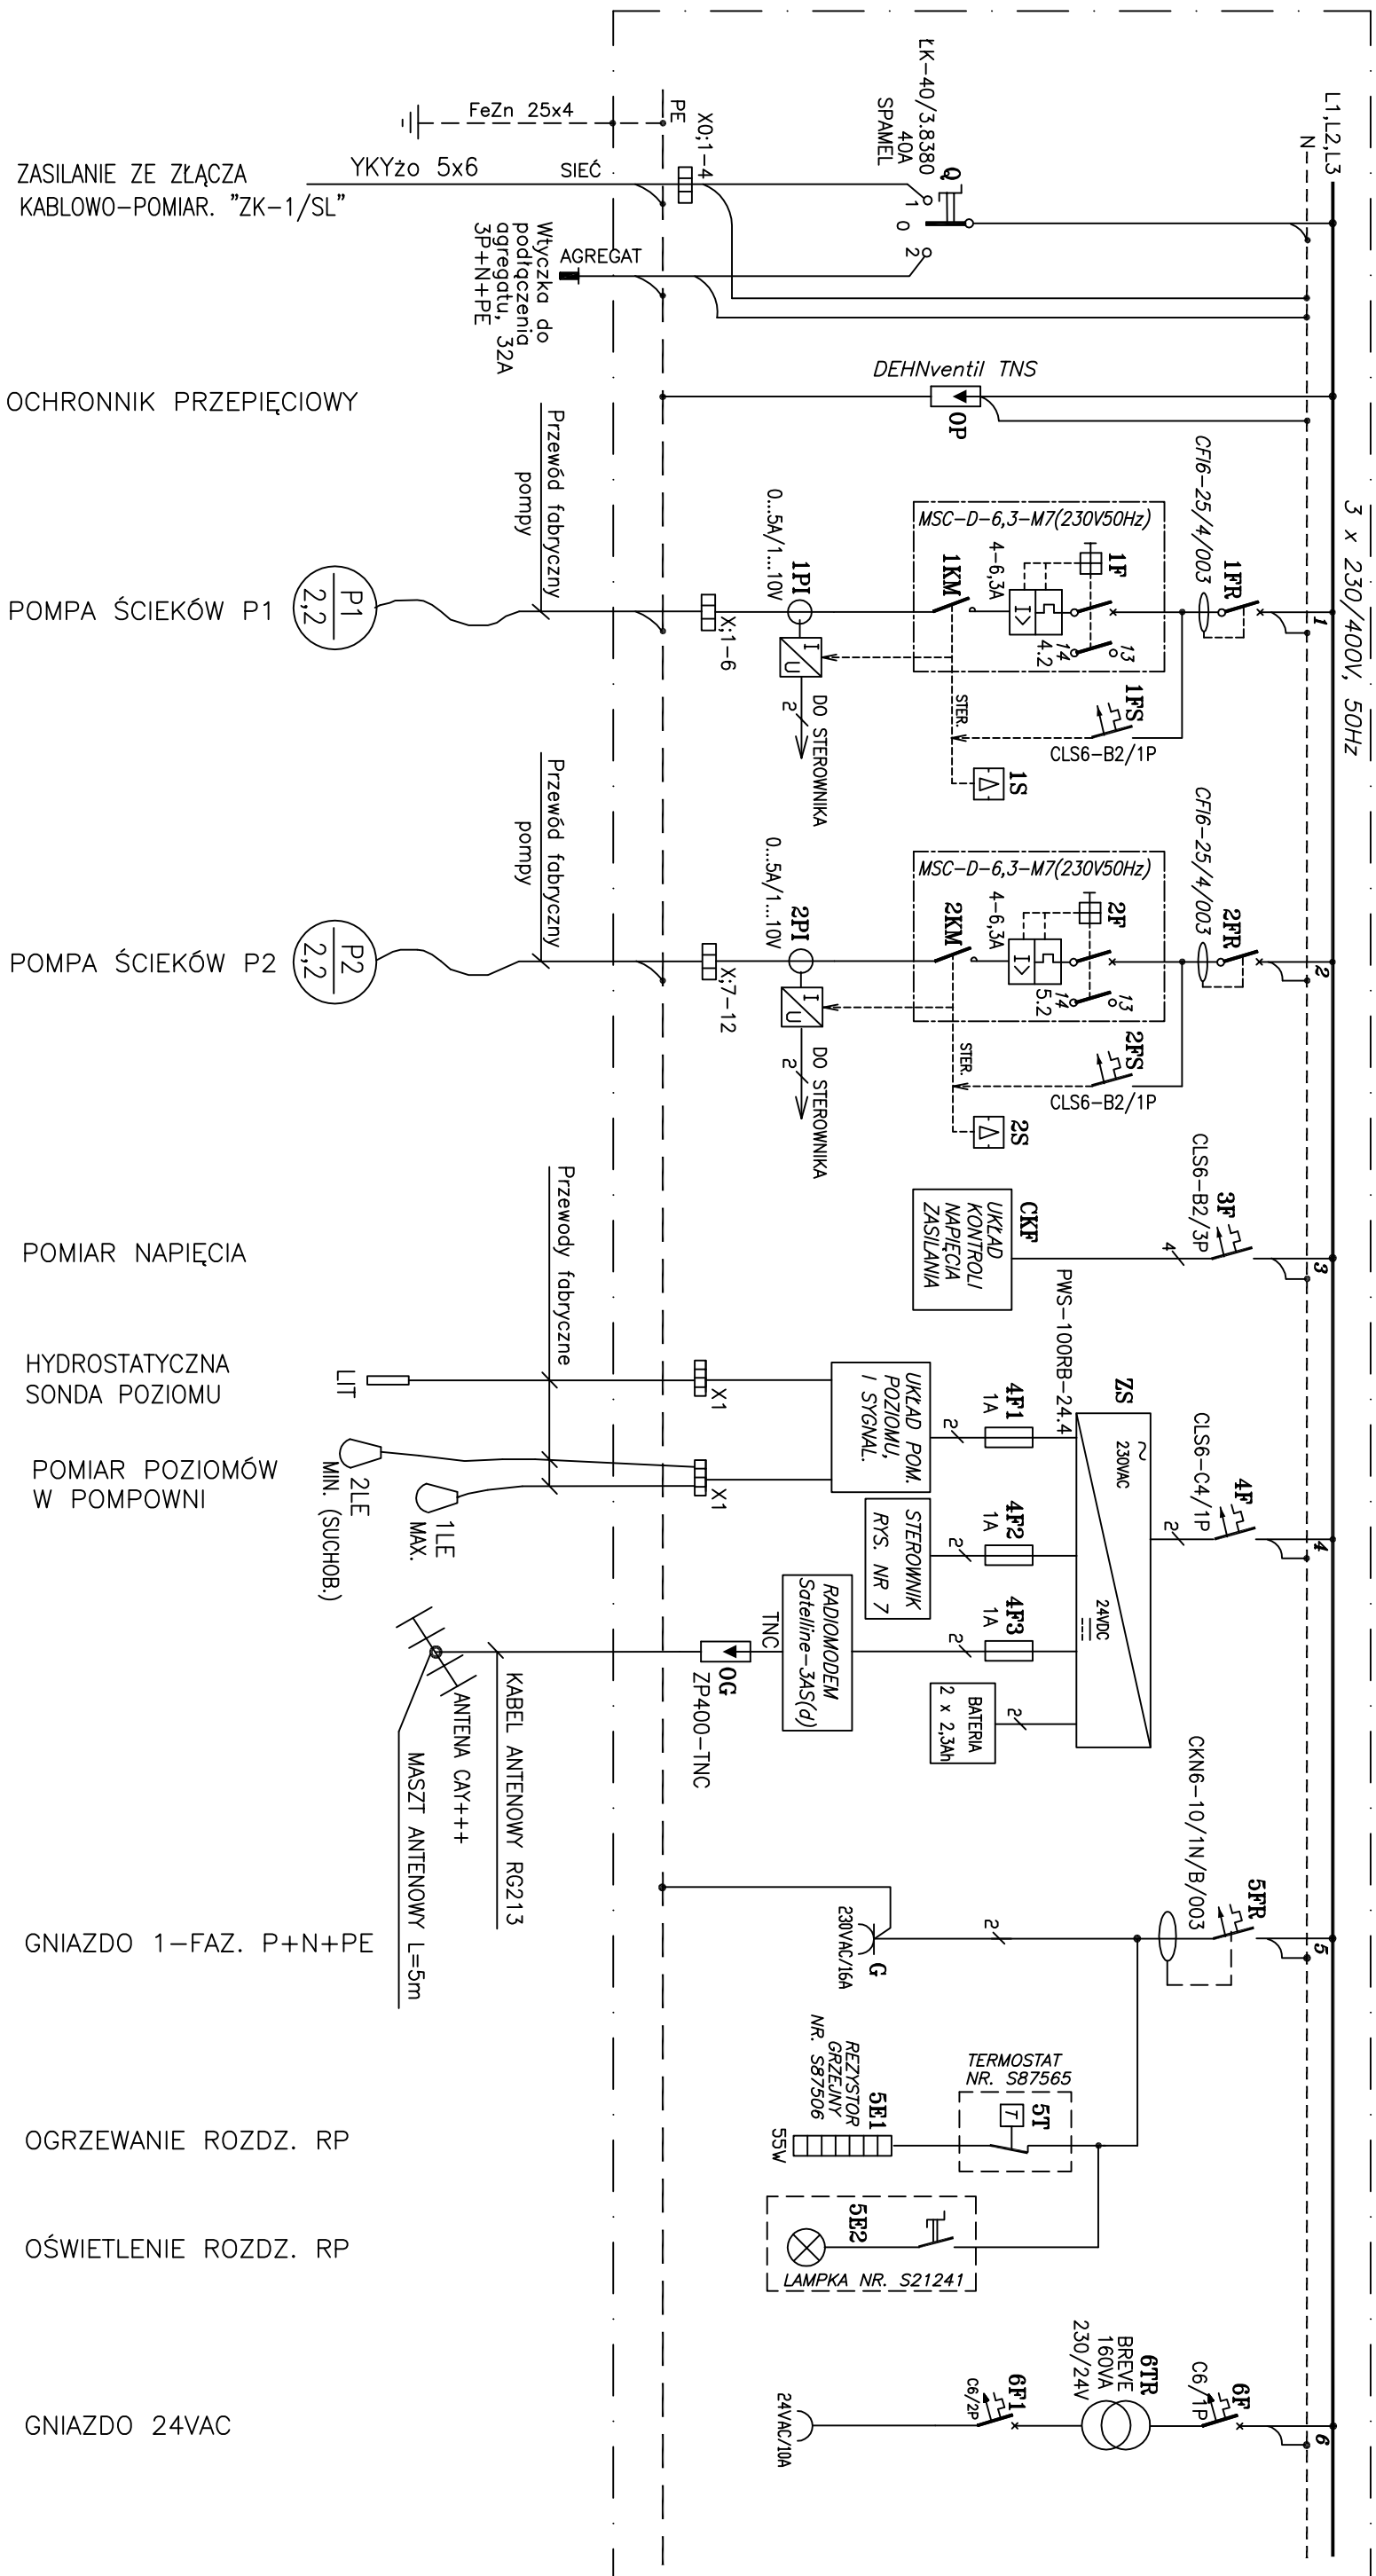

P_i = 4,5 kW
P_o = 4,5 kW
I_o = 10,0 A

SAMOCZYNNNE WYŁĄCZENIE ZASILANIA SYSTEM SIECIOWY TN-S

Jednostka projektowa: ymasko MASKO Sp. z o.o. 05-070 Sulejów ul. Kombatantów II, Wojny Światowej 1 tel./fax (22) 673-40-65, (22) 611-88-23 Internet: www.masko.com.pl e-mail: masko@masko.com.pl		Funkcja: Projektant: inż. Henryk Burzyński Opracował: inż. Henryk Burzyński Sprawdził: inż. Wojciech Szymański		Imię i Nazwisko inż. Henryk Burzyński	
Inwestycja: Budowa pompowni ścieków "Hipopitów" w Hipopitowie dz.ew. 217, 188/1, obręb 0010 Hipopitów, gm. Halinów, pow. miński		Nr uprawnień Wa-25/92 Wa-25/92 Wa-446/94		Podpis _____ _____ _____	
Nazwa rysunku: SCHEMAT ELEKTROENERGETYCZNY ROZDZIELNICY "RP"		Branża elektryczna		Stadium budowlany	
Inwestor: ZAKŁAD KOMUNALNY w HALINOWIE 05-074 Halinów, ul. Józefa Piłsudskiego 77		Skala %		Data 11.2012r.	
Nr rysunku E-3					