



ROZDZIELNICA "RP" – WIDOK DRZWI WEWNĘTRZNYCH  
1:10

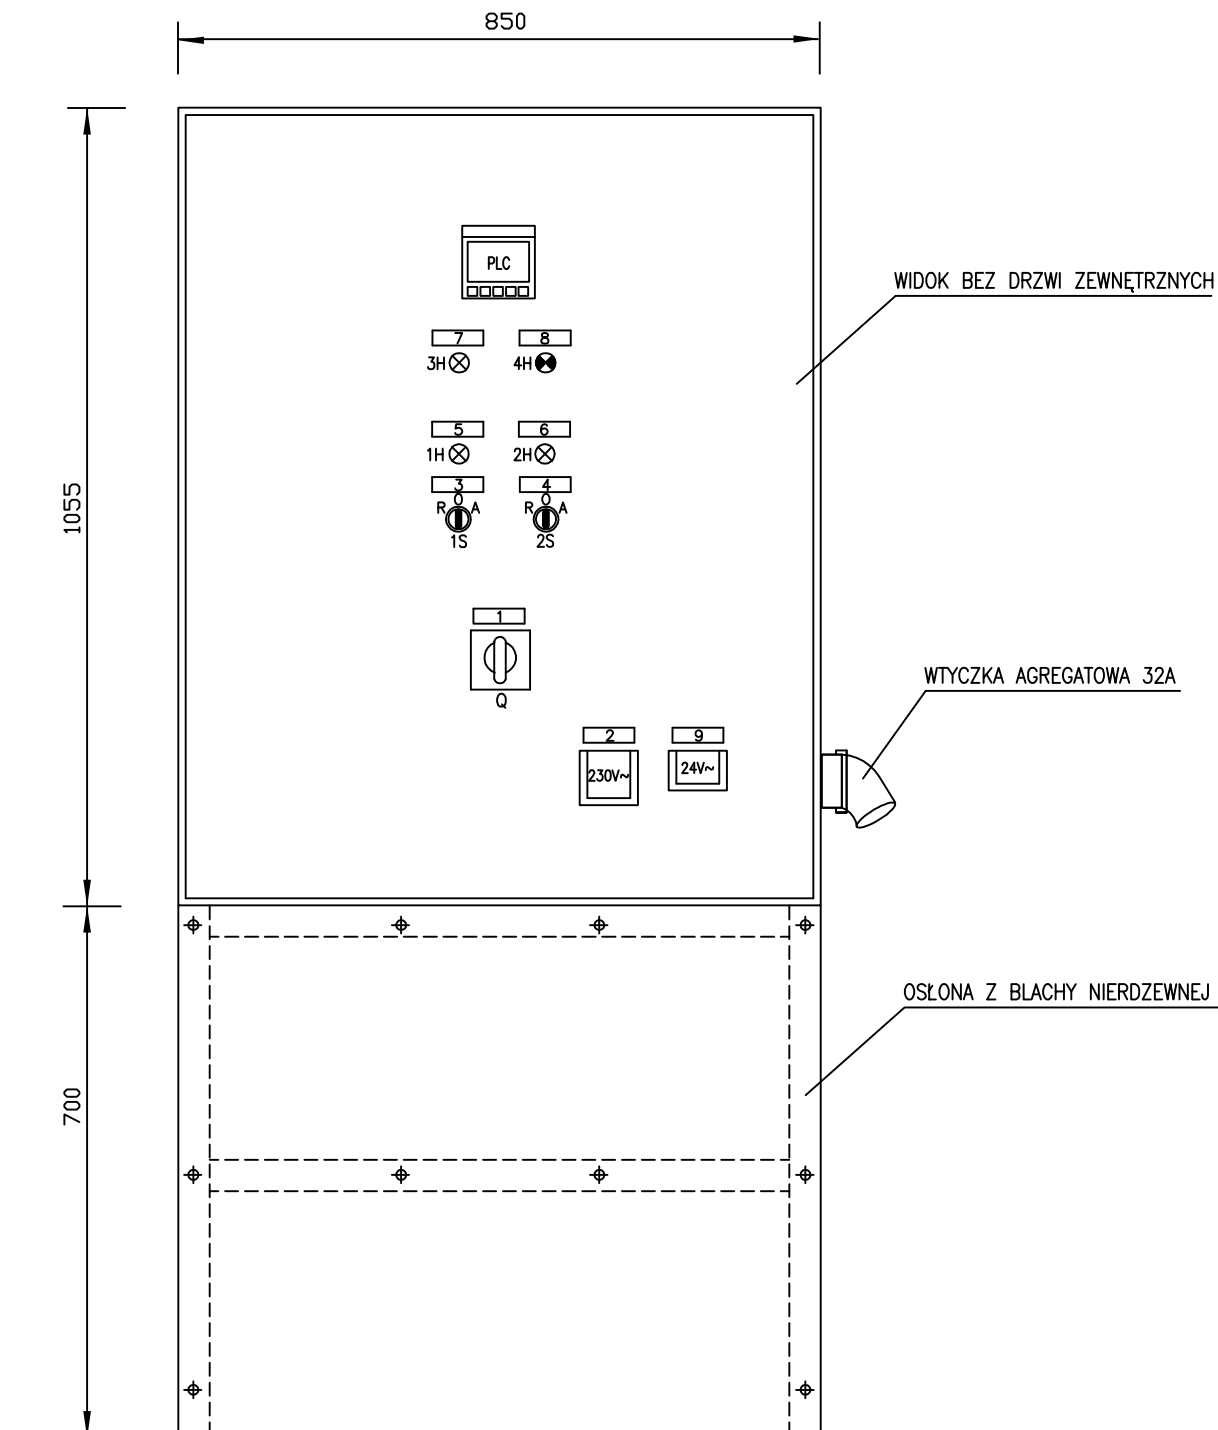

Jednostka projektowa:  MASKO Sp. z o.o. 05-070 Sulejówek ul. Komendantów II Wojny Światowej 1 tel./fax (22) 673-40-65, (22) 611-86-23 internet: www.masko.com.pl e-mail: masko@masko.com.pl	Funkcja:	Imię i Nazwisko	Nr uprawnień	Podpis
	Projektował:	inż. Henryk Burzyński	Wa-25/92	
	Opracował:	inż. Henryk Burzyński	Wa-25/92	
	Sprawdził:	inż. Wojciech Szymański	Wa-446/94	
Inwencji:	Budowa pompowni ścieków "Hipolitów" w Hipolitowie dz.ew. 217, 188/1, obręb 0010 Hipolitów, gm. Halinów, pow. miński		Branża elektryczna	Stadium budowlany
Nazwa rysunku:	ROZDZIELNICA "RP" - WIDOK DRZWI WEWNĘTRZNYCH		Skala 1:10	Data 11.2012r.
Inwestor:	ZAKŁAD KOMUNALNY w HALINOWIE 05-074 Halinów, ul. Józefa Piłsudskiego 77		Nr rysunku	<b>E-9</b>