

MAPA DO CELÓW PROJEKTOWYCH

Powiat: miński, Gmina: Halinów, obręb: Wielgolas Duchnowski, działka nr: 55/1, 55/2
Skala: 1: 500 (mapa numeryczna)

Zaktualizowano stan na dzień 2009 MAR 06. Mapa jest mapą w granicach lokalizacji. Nie wyklucza się istnienia w terenie również urządzeń podziemnych, które nie zostały zgłoszone do inwentaryzacji przed zasypaniem, dla których brak informacji branzowych, nie zostały odniezione w terenie w czasie inwentaryzacji powykonawczej. Wykazane na mapie granice nieruchomości przyjęto z ewidencji gruntów.

USŁUGI GEODEZYJNE




Anna Maria Rogowska
 05-110 Siedlce, ul. Kilińskiego 16
 REG: 71 655 1399, NIP: 821-145-25-82
 tel: 0 509 476 924, 0 604 772 320
 tel/fax: 025 653 40 16

GEODETA UPRAWNIONY
 mgr Mariusz Rogowski
 Nr G.C.K. - 18464

UWAGA: kable nr 1, 2, 3, 4, 5, 6, 7 do demontażu.
 Kabel nr 5 należy wykorzystać do zasilania placu budowy proj. SUW

Instalacje wewnętrzne w budynku istn. S.U.W.
 oraz rozdzielnia RG do demontażu

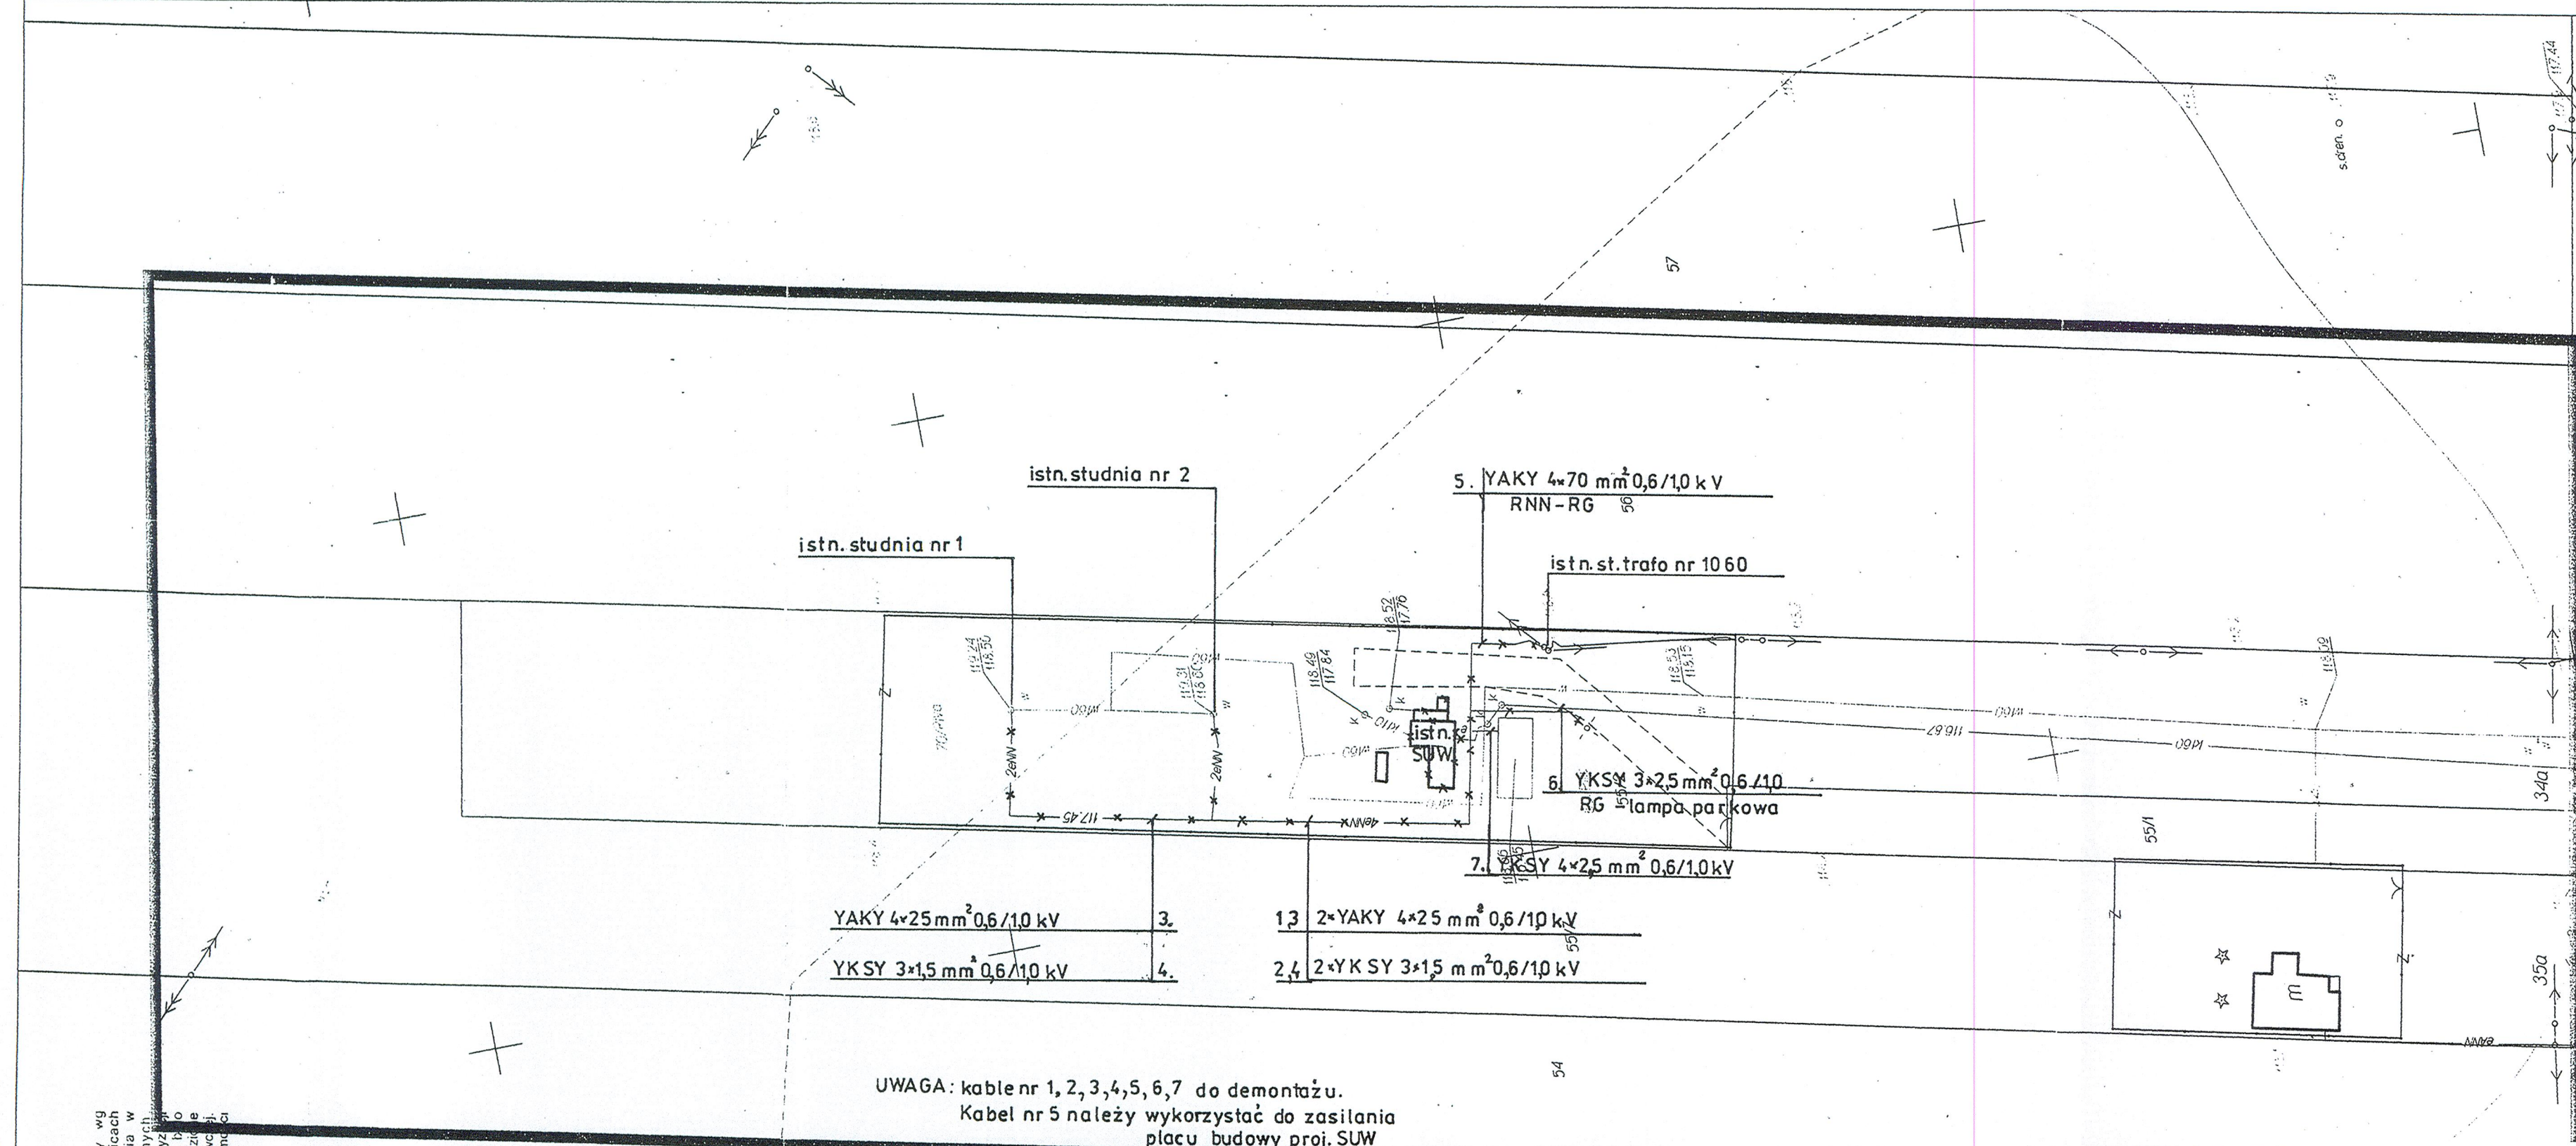

SPRAWDZIŁ inżynier elektryk
 Nr. GP: 4734/50/89
 ul. Jana Skrzyneckiego 25
 tel. 25 649-44-60

POWIATOWY OŚRODEK DOKUMENTACJI GEODEZYJNEJ I KARTOGRAFICZNEJ
 w Mińsku Mazowieckim
 16.03.2009
 21.06.2009
 03.2009
 03.2009

REPRODUKOWANIE Rozporządzenie i rozporządzenie Ministerstwa Infrastruktury i Transportu z dnia 19 października 1989 r. (Dz. U. nr 132 poz. 1163 z późniejszymi zmianami).

STARSZY
 Marek Słazak
 Kierownik Powiatowego Biura Kartograficznego

PRACOWNIA PROJEKTOWA „EKO-SANEL” SIEDLCE, UL.UNITÓW PODLASKICH 11/64	
OBIEKT:	STACJA UZDATNIANIA WODY
LOKALIZACJA	WIELGOLAS DUCHNOWSKI, GMINA HALINÓW działka geod. nr 55/1, 55/2
STADIUM	P. B-W LINIE KABLOWE ZALICZNIKOWE ZASILAJĄCE STACJĘ UZDATNIANIA WODY - STAN ISTNIEJĄCY, LINIE DO DEMONTAŻU
PROJEKTANT	mgr inż. KAZIMIERZ ROLIŃSKI
UPRAWNIENIA	UAN-4224/7/7/87, MAZ /IE/2346/01
	GMINA HALINÓW INWESTOR NR RYS. /nr str/ 4/34.
	1:500
	08.2009.