


ZBIORNIK MAGAZYNOWY $V_f = 2 \times 150 \text{ m}^3 V_c = 344,8 \text{ m}^3$


PAPA ZGRZEWAJĄCA NAWIERZCHNIOWA WZ/2500 WG PN-91/B-27618	
PAPA ZGRZEWAJĄCA PODKADOWA PZ/2500 WG J.W.	
GŁAZ CEMENTOWA DYTAJOWANA CO OK.30X30H	35
STYROPIAN TWARDE FS20	60
FOLIA BUDOWLANA PE	
MARSTWA SPADKOWA Z BETONU DROBNOZIARNISTOŚĆ/15/10-150	
PŁYTA ŻELBETOWA C20/25	200

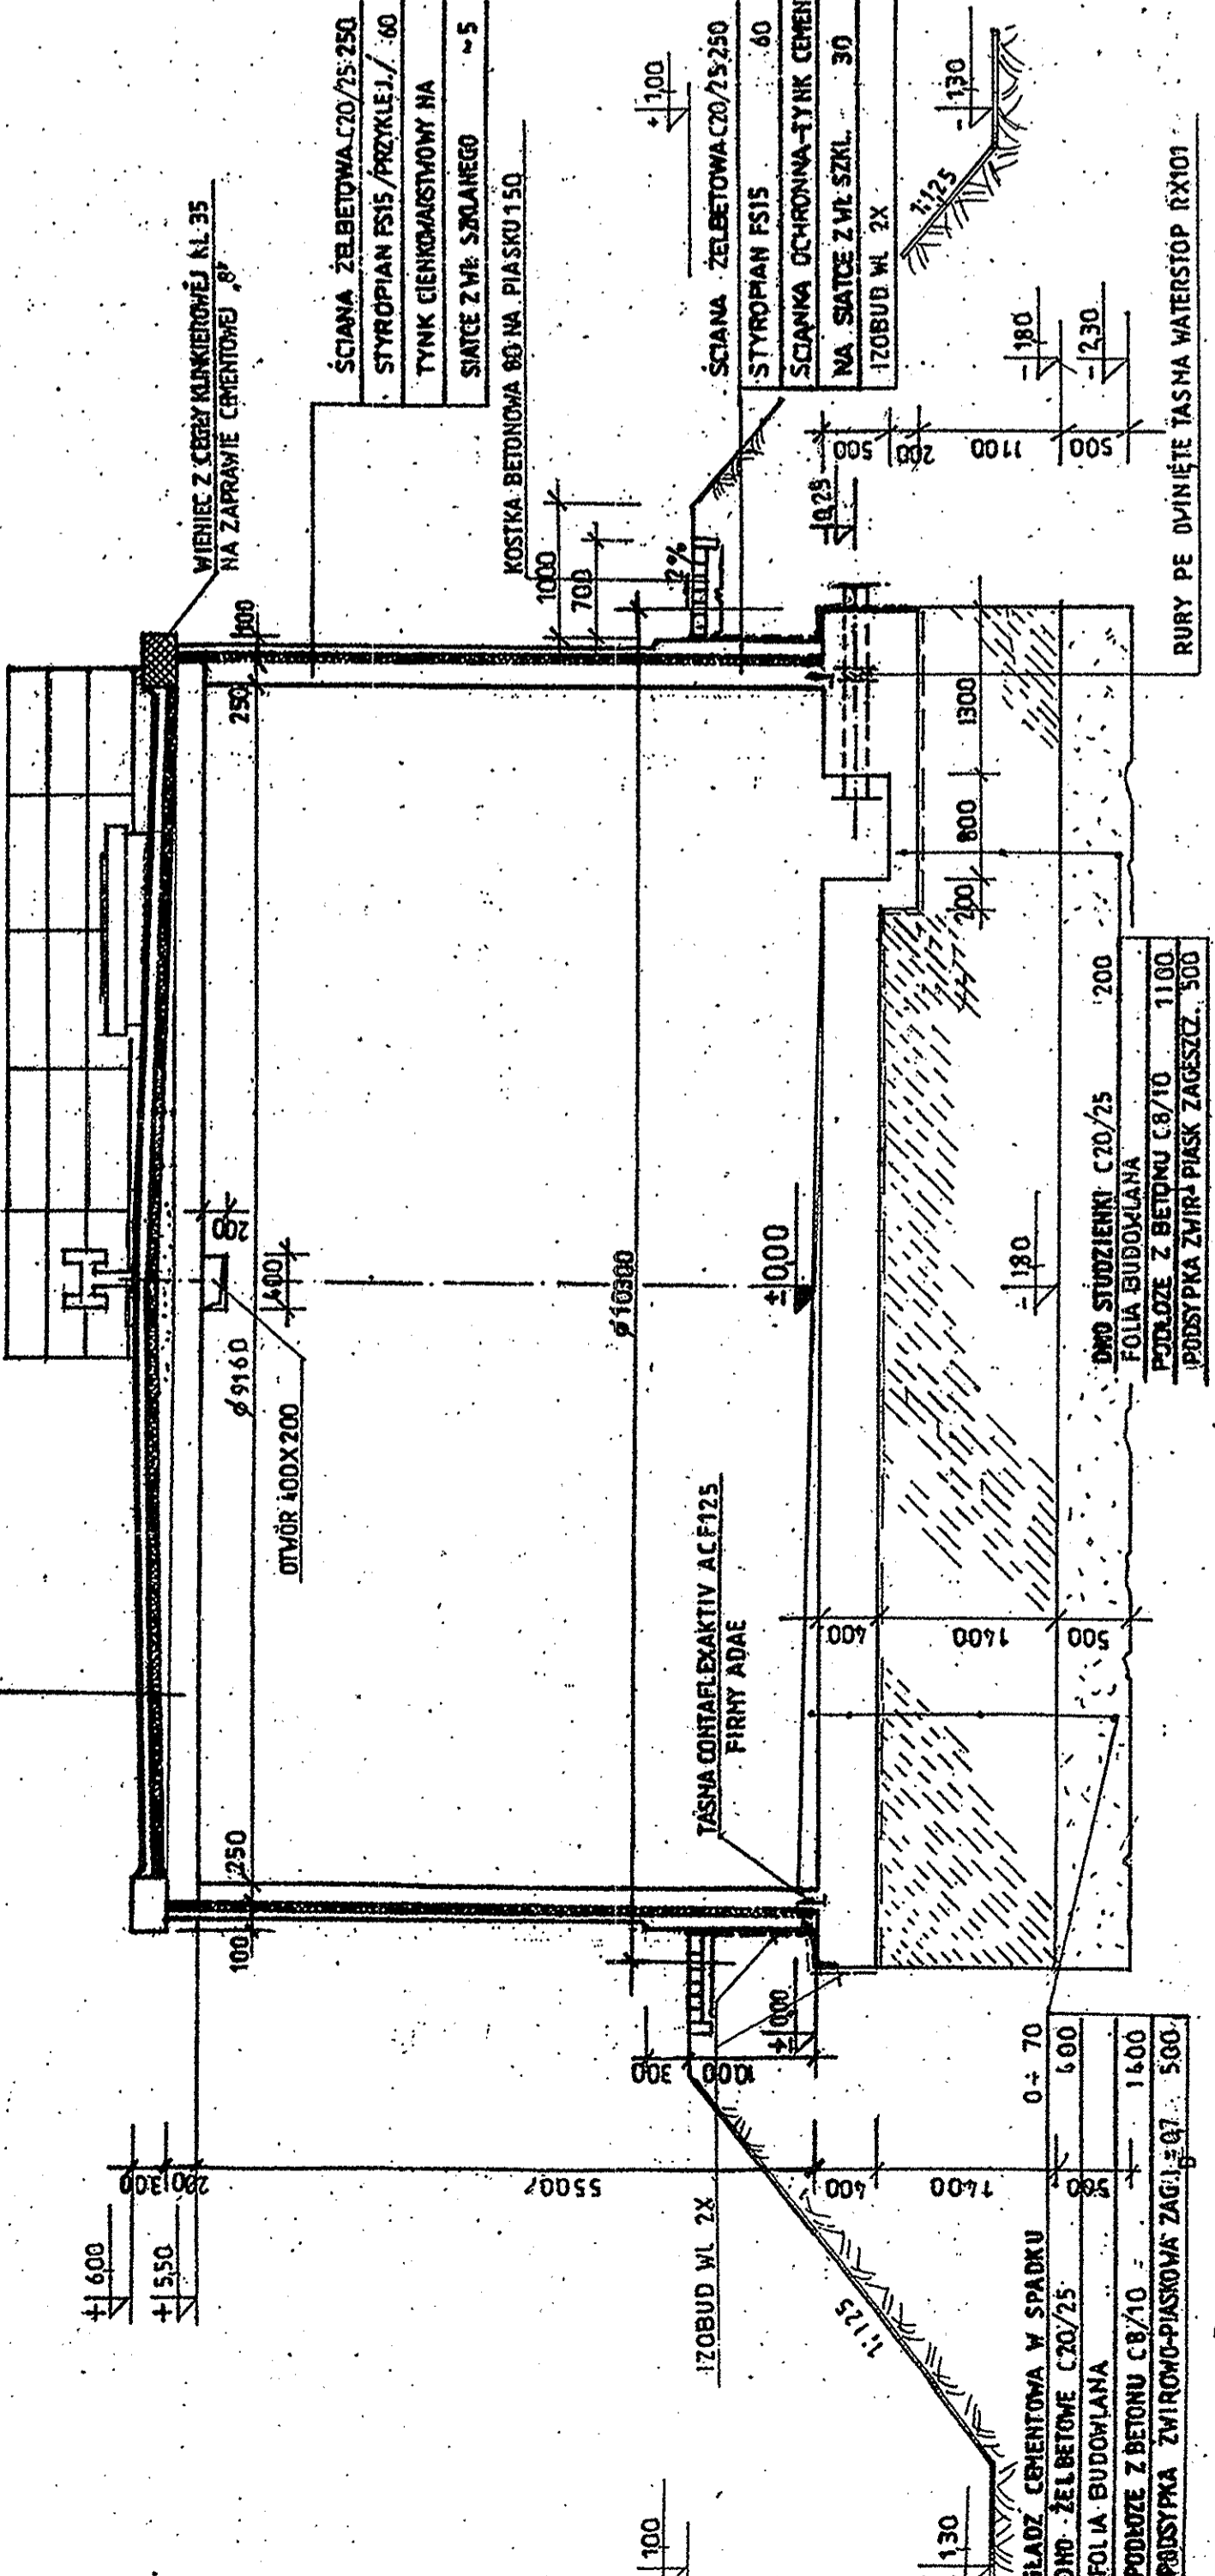

DMO STUJZIENKI C20/25	200
FOLIA BUDOWLANA	
PODŁOŻE Z BETONU C8/10	1100
PRÓSTYPKA ZWIROWO-PIASKOWA ZAGĘSZCZ. 500	500

GLAZ CEMENTOWA W SPADKU	0-70
DMO ŻELBETOWE C20/25	600
FOLIA BUDOWLANA	1600
PRÓSTYPKA ZWIROWO-PIASKOWA ZAGĘSZCZ. 500	500

RZUT PŁYTY NADKOMOROWEJ

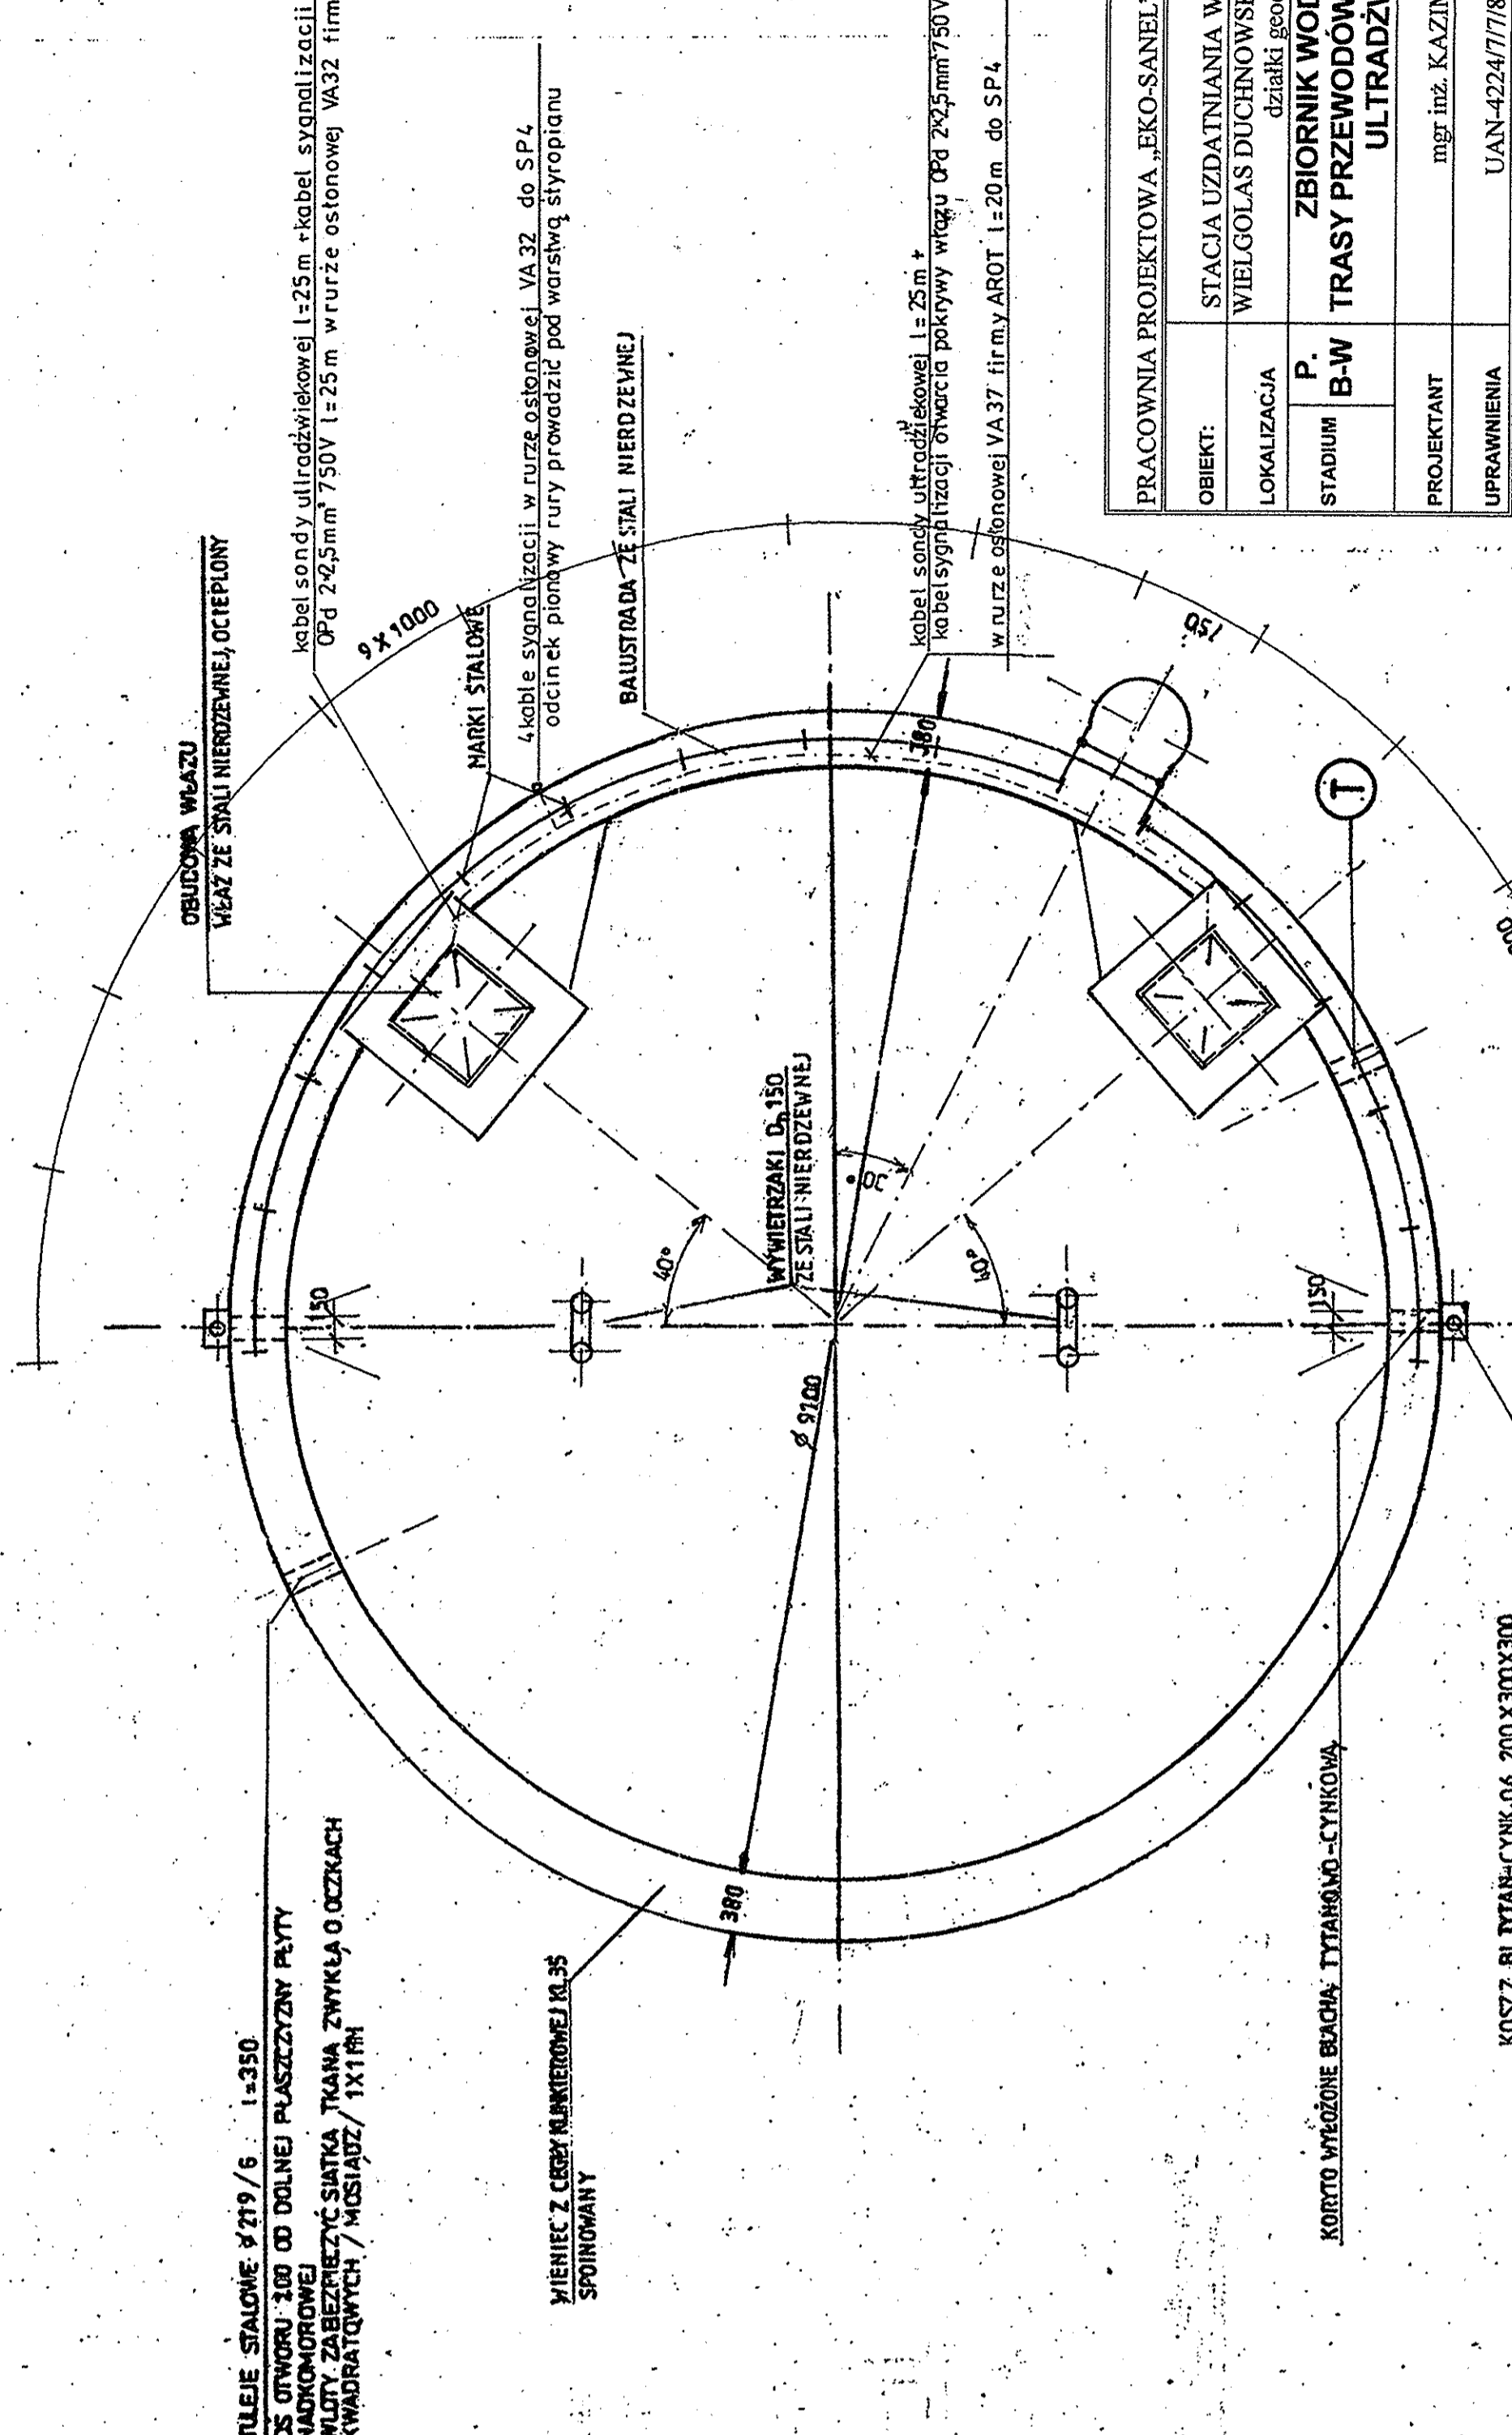

TLUCIE STALOWE $\varnothing 219/6$ l=350
 OS OTWORU 300 OD DOLNEJ PŁASZCZYZNY PŁYTY
 NADKOMOROWEJ
 WŁUTY ZABEZPIECZĄC SIATKA TKANA ZWYKŁĄ O ODCZKACH
 KWADRATOWYCH / MOSTADZ / 1X16H

WIERZCIE Z CERAMIKI NIERDZEWNEJ R.35
 SPOINOWANY

KORITO WYKOZONE BEACHA TYTANOWO-CYNKOWA

PRACOWNIA PROJEKTOWA „EKO-SANEL” SIEDLICE, UL.UNITÓW PODLASKICH 11/64	INWESTOR
STACJA UZDATNIANIA WODY	GMINA HALINÓW
WIELGOLAS DUCHNOWSKI, GMINA HALINÓW	dziątki geod. nr 55/1, 55/2
LOKALIZACJA	P. ZBIORNIK WODY UZDATNIONEJ
STADIUM	B-W TRASY PRZEWODÓW SYGNALIZACJI I SOND
PROJEKTANT	UL TRADZWIĘKOWYCH
UPRAWNIENIA	mgt. inż. KAZIMIERZ ROLINSKI
	1:50
	16/46.
	08.2009.

KOSZ Z BLITAB-CYNK-06 200X300X300
 RIURA SPISTOWA $\varnothing 114$