WIDOK Z GÓRY

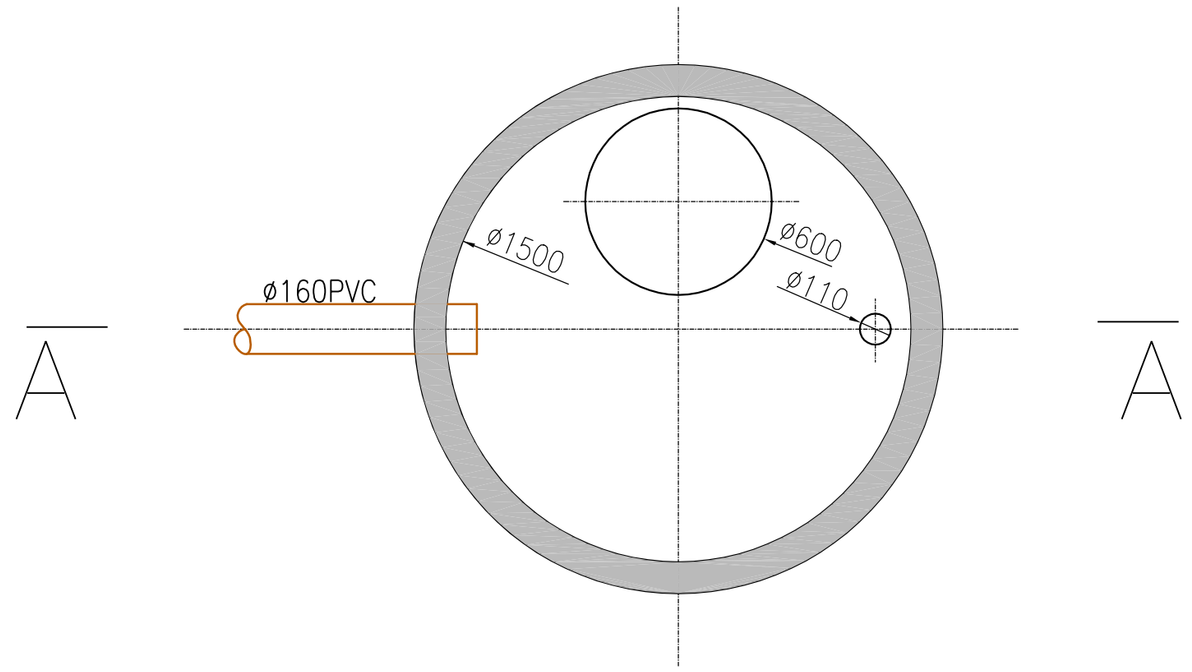

PRZEKRÓJ A–A

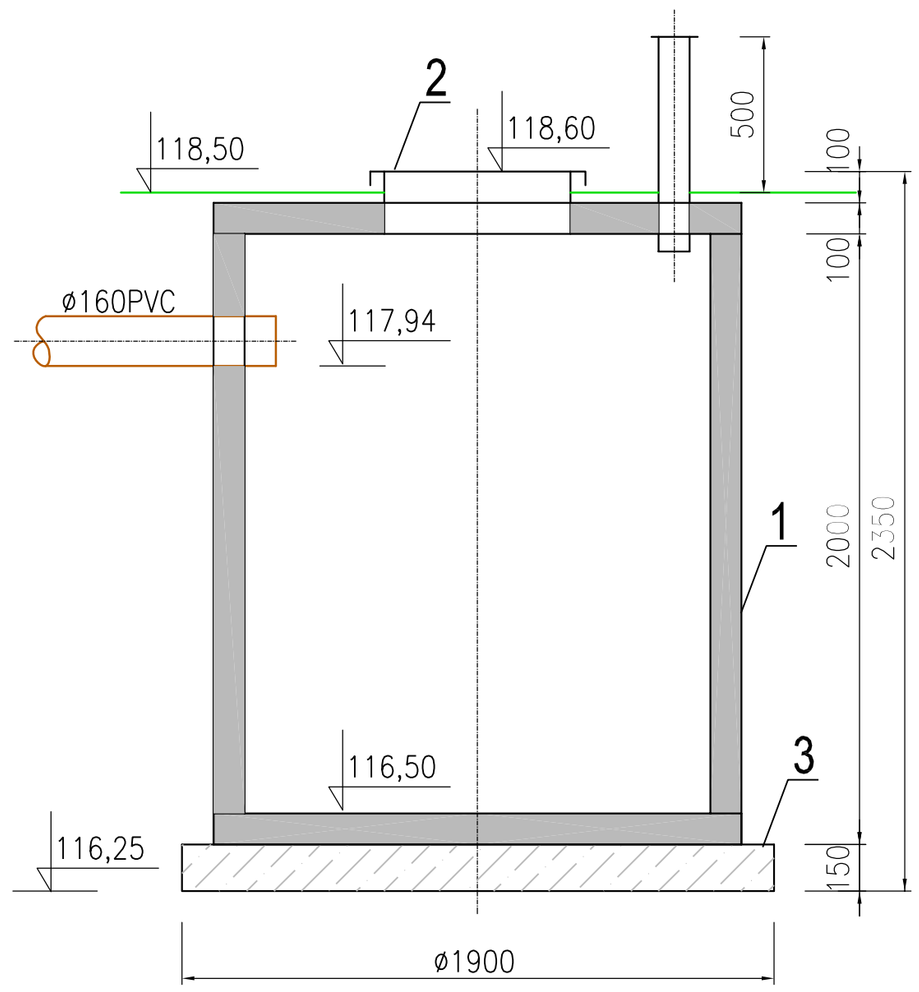

OZNACZENIA

1. Zbiornik z PEHD rury SN8 i płyty PEHD żebrowanej.
2. Właz fi 600mm zamykany.
3. Płyta fundamentowa żelbetowa typowa.

Zbiornik posadowić na płycie fundamentowej żelbetowej typowej w gruncie suchym i zakotwić przeciw wyporowi do fundamentu. Wszystkie połączenia PEHD wykonać poprzez zgrzewanie.

Prawa autorskie zastrzeżone. Kopiowanie bez zgody autora zastrzeżone.

PRACOWNIA PROJEKTOWA EKO-SANEL W SIEDLCACH 08-110 SIEDLCE ul. UNITÓW PODLASKICH 11/64				
OBIEKT	SUW o wydajności Q=50m3/h			INWESTOR Gmina Halinów ul. Spółdzielcza 1 05-074 Halinów
LOKALIZACJA	Gmina Halinów, Miejscowość Wielgolas Duchnowski Dz. Nr 55/1, 55/2			
STADIUM Projekt budowlano-wykonawczy	TREŚĆ Projekt zbiornika V=3,3m3 na ścieki sanitarne.			BRANŻA Technologia Inst. sanitarne
				NR RYS. 11
PROJEKTANT	mgr inż. Paweł Roliński	GPB.7342/13/98	PODPIS	SKALA 1:20
SPRAWDZIŁ	mgr inż. Marcin Sienicki	MAZ/0220/PWOS/08	PODPIS	DATA 07.2009r