

Stacjonarne grzejniki elektryczne typu GE firmy CONVECTOR .

- typ: GE
- moc: 500 W, 1000 W, 1800 W
- napięcie: 230 V
- stopień ochrony: IP 45


Grzejniki wyporażone w:

- przewód zasilający zakończony wtyczką 16A/250 V /P+N+PE/
- regulator temperatury o zakresie 8-26 °C

Zostały dobrane do poszczególnych pomieszczeń następujące typy grzejników:

Nr pomieszczenia	typ grzejnika	moc W	wymiary: wys. x szer. x dług.
1. pom. gospodarcze	GE-05/2/7	500	0,20 x 0,11 x 0,7
2. chlorownia	GE-10/2/10	1000	0,20 x 0,11 x 1,00
3. korytarz	GE-05/2/7	500	0,20 x 0,11 x 0,70
4. pom. dyspozytora	GE-10/2/10	1000	0,20 x 0,11 x 1,00
5. WC	GE-05/2/7	500	0,20 x 0,11 x 0,70
6. hala filtrów	GE-18/2/16	1800	0,20 x 0,11 x 1,60
	GE-18/2/16	1800	0,20 x 0,11 x 1,60
	GE-18/2/16	1800	0,20 x 0,11 x 1,60
7. pom. rozdzielni głównej	GE-05/2/7	500	0,20 x 0,11 x 0,70
8. pom. agregatu prąd.	GE-10/2/10	1000	0,20 x 0,11 x 1,00
	GE-10/2/10	1000	0,20 x 0,11 x 1,00

Sposób podłączenia: obwody 1 fazowe wyprowadzone z rozdzielni RG, należy wykonać przewodem typu YDY 3x2,5 mm² 750 V lub YDYp 3x2,5 mm² 750 V i zakończyć gniazdem nt. 16 A/250V, IP 44. W pomieszczeniach technicznych i korytarzu /1, 2, 3, 4, 5/, gniazda mocować na wys. 1,0 m z lewej strony grzejnika . W pozostałych pomieszczeniach na wys. 0,6 m. W pomieszczeniach technicznych i korytarzu grzejniki mocować 0,8 m od podłogi, w pozostałych pomieszczeniach na wys. 0,4 m
 Ustawienie temperatury w pomieszczeniu programowalnym regulatorem temperatury o zakresie 8-26 °C zainstalowanym na każdym grzejniku.
 Wymagana temperatura w pomieszczeniu podana jest na rysunku.

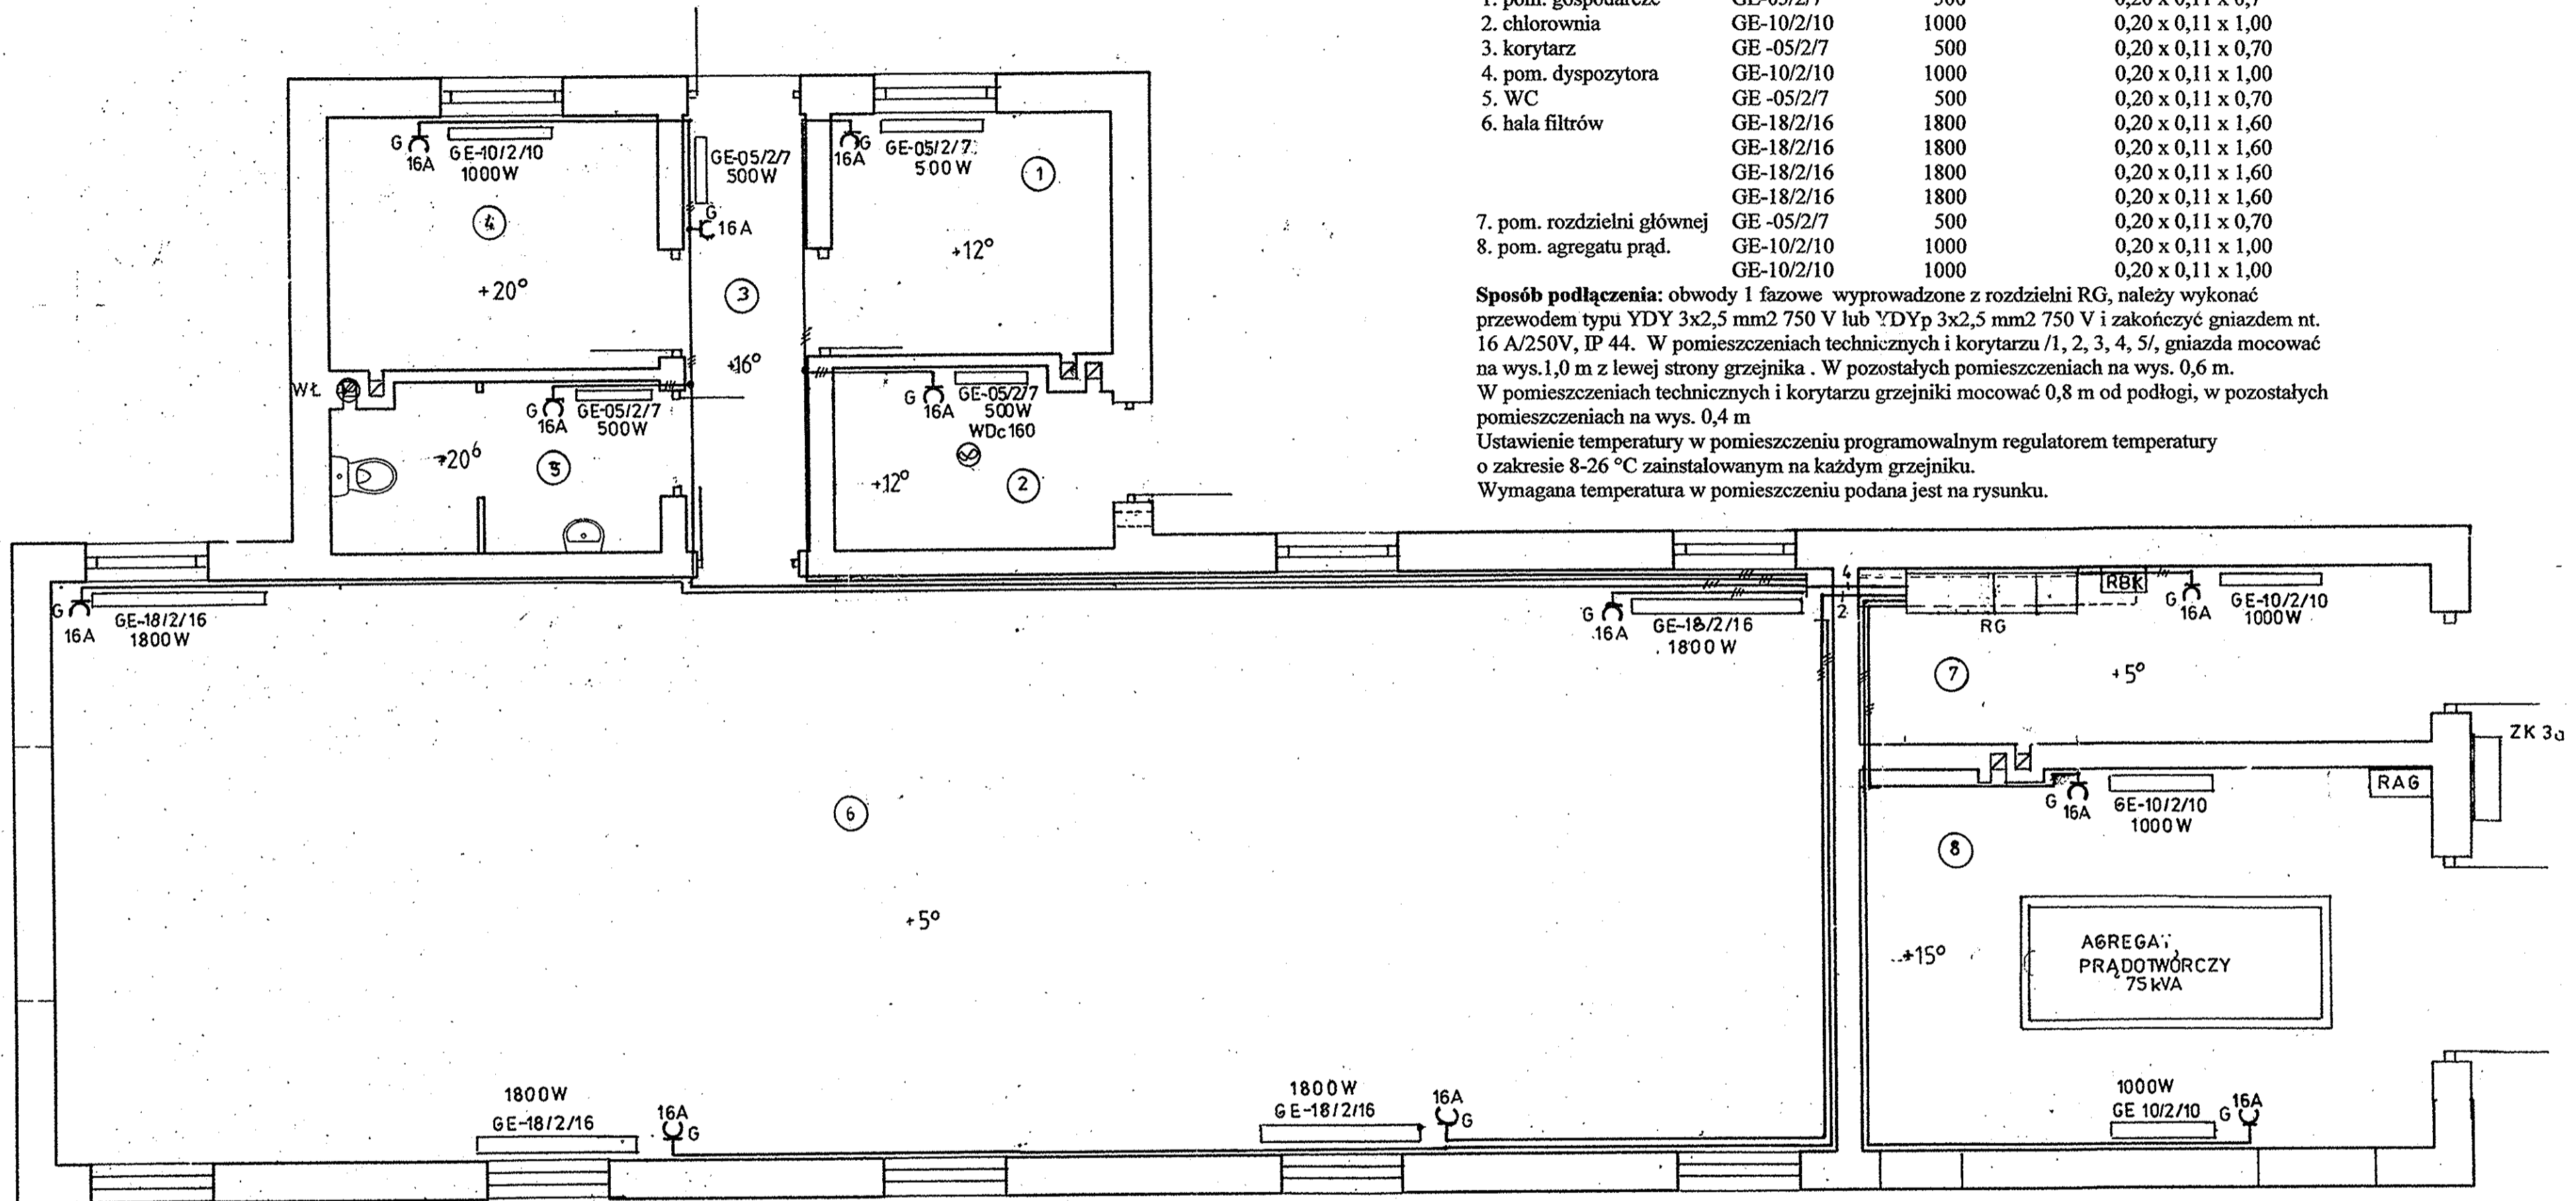

OCHRONA DODATKOWA PRZED DOTYKIEM POŚREDNIM-SZYBKIE WYŁĄCZENIE NAPIĘCIA W UKŁADZIE TN-C-S

WYKAZ POMIESZCZEŃ

- 3. Pomieszczenie gospodarcze
- 2. Chlorownia
- 3. Korytarz
- 4. Pomieszczenie dyspozytora
- 5. WC
- 6. Hala filtrów
- 7. Rozdzielnia główna
- 8. Pomieszczenie agregatu prądowłórczego

PRACOWNIA PROJEKTOWA „EKO-SANEL” SIEDLCE, UL.UNITÓW PODLASKICH 11/64		INWESTOR
OBIEKT:	STACJA UZDATNIANIA WODY	GMINA HALINÓW
LOKALIZACJA	WIELGOLAS DUCHNOWSKI, GMINA HALINÓW działki geod. nr 55/1, 55/2	NR RYS./nr str.
STADIUM	P. B-W	14/44.
PROJEKTANT	mgr inż. KAZIMIERZ ROLIŃSKI	1:50.
UPRAWNIENIA	UAN-4224/7/7/87, MAZ/IE/2346/01	08.2009.