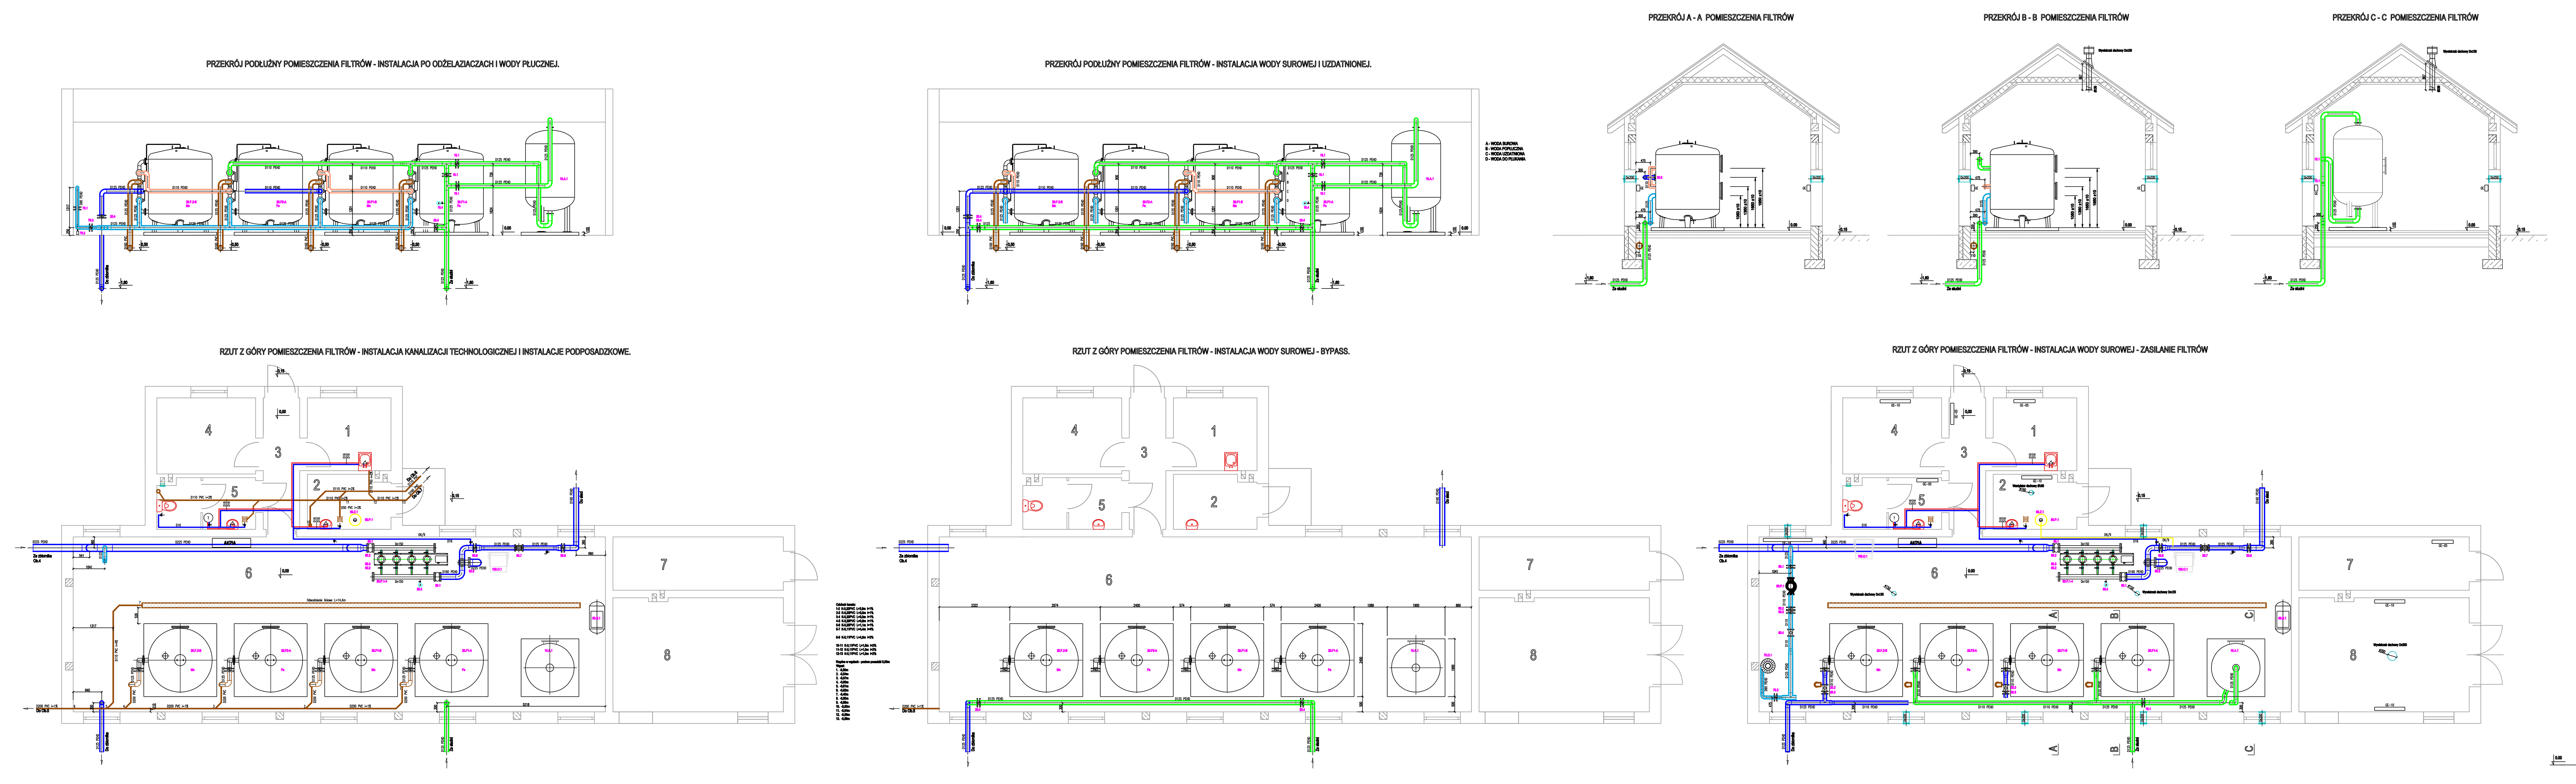

Rzędna terenu przy budynku = 118,50m n.p.m.
Rzędna posadzki 0,00m = 118,65m n.p.m.

1. *Doprowadzenie rurociągów z zewnątrz do pierwszego kołnierza wykonać z materiału PEHD.*
2. *Instalacje technologiczne wody wewnątrz budynku wykonać z PEHD PE100 PN10.*
3. *Poziomy kanalizacji technologicznej wykonać z rur PVC.*
4. *Instalację kanalizacji technologicznej zakończyć pionem z wywiewką kanalizacyjną wyprowadzoną ponad dach.*
5. *Odbiór wód popłucznych wyprowadzić 20cm ponad poziom posadzki.*
6. *Jako armaturę odcinającą stosować przepustnice ręczne i z napędem pneumatycznym.*
7. *Wymiary na rysunkach podano w [mm].*

Woda surowa
Woda uzdatniona
Woda do płukania filtrów
Kanalizacja sanitarna i technologiczna.
Instalacja do dezynfekcji wody

WYKAZ POMIESZCZEŃ:
1. Pom. gospodarcze
2. Chlorownia
3. Korytarz
4. Pom. dyspozytora
5. WC
6. Hala filtrów
7. Rozdzielnia
8. Pom. agregatu

Filtr TFB 50 p=6,4 bara
ODŻELAZIACZ fi=2100mm

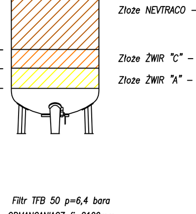

NA JEDEN FILTR:
Złoże NEVTRACO – V=3780 litry granulacja 0,5mm–2,5mm
Złoże ŻWIR "C" – V=363 litry, granulacja 1,6mm–2,5mm
Złoże ŻWIR "A" – V=363 litry, granulacja 3,0mm–5,0mm

Filtr TFB 50 p=6,4 bara
ODMANGANIACZ fi=2100mm

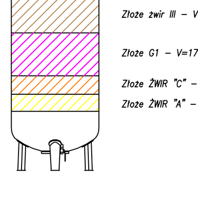

NA JEDEN FILTR:
Złoże żwir III – V=2050 litrów granulacja 0,8–1,4mm
Złoże G1 – V=1730 litry granulacja 1,0–3,0mm
Złoże ŻWIR "C" – V=363 litry, granulacja 1,6mm–2,5mm
Złoże ŻWIR "A" – V=363 litry, granulacja 3,0mm–5,0mm

ZESTAW POMPOWY

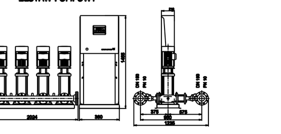

Prawa autorskie zastrzeżone. Kopiowanie bez zgody autora zastrzeżone.

PRACOWNIA PROJEKTOWA EKO-SANEL W SIEDLCACH
08-110 SIEDLCE ul. UNITÓW PODLASKICH 11/64

OBIEKT	SUW o wydajności Q=50m3/h			INWESTOR Gmina Halinów 05-074 Halinów ul. Spółdzielcza 1
LOKALIZACJA	Gmina Halinów, m. Wielgolas Duchnowski działki nr: 55/1, 55/2.			
STADIUM Projekt budowlano-wykonawczy	TREŚĆ Budynek SUW - instalacje technologiczne.			BRANŻA Technologia Inst. sanitarne
				NR RYS. 6
PROJEKTANT	mgr inż. Paweł Roliński	GPB.7342/13/98	PODPIS	SKALA 1:50
SPRAWDZIŁ	mgr inż. Marcin Sienicki	MAZ/0220/PWOS/08	PODPIS	DATA 07.2009r