

**MAPA DO CELÓW PROJEKTOWYCH**

Powiat: miński, Gmina: Halinów, obręb: Wielgolas Duchnowski, działka nr: 55/1, 55/2

Skala : 1: 500 (mapa numeryczna)

USŁUGI GEODEZYJNE




Anna Maria Hogowska  
08-110 Siedlce, ul. Kłuski 1016  
REG: 712551499 NIP: 821-149-25-82  
tel 0509 476 573, 0 804 772 320  
tel/fax 025/ 633 40 16

GEODETA UPRAWNIENY  
mgr **Mariusz Rogowski**  
Nr G.G.K.-18464

Instalacje wewnętrzne w budynku istn. SÚW  
oraz rozdzielnia RG do demontażu

UWAGA: kable nr 1, 2, 3, 4, 5, 6, 7 do demontażu.  
Kabel nr 5 należy wykorzystać do zasilania  
placu budowy proj. SÚW

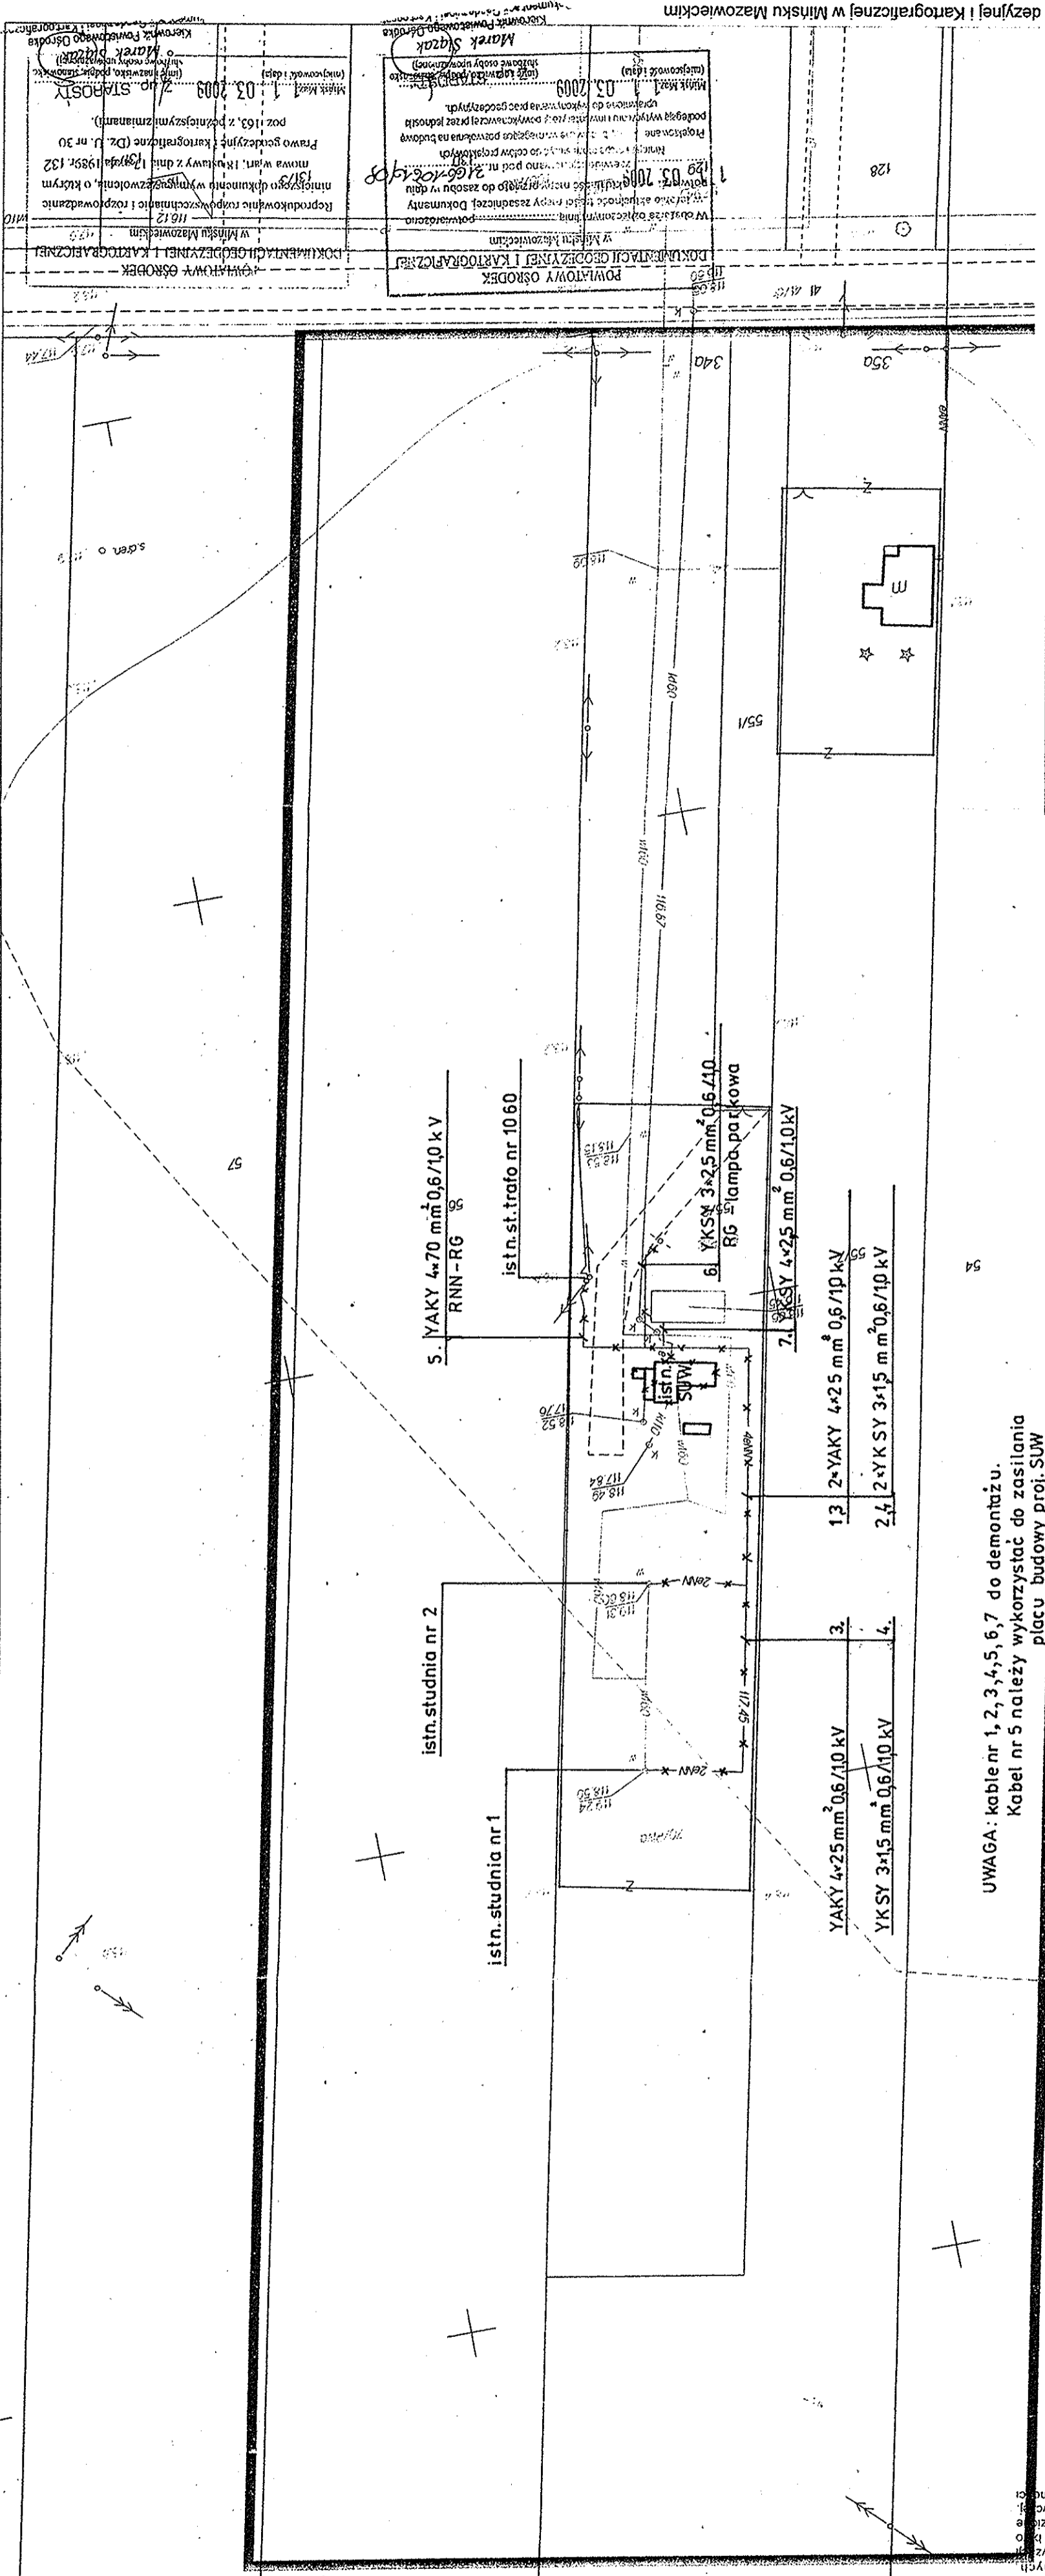

PRACOWNIA PROJEKTOWA „EKO-SANEL” SIEDLCE, UL. UNITÓW PODŁASKICH 11/64	
OBIEKT:	STACJA UZDATNIANIA WODY
LOKALIZACJA	WIELGOLAS DUCHNOWSKI, GMINA HALINÓW działki geod. nr 55/1, 55/2
STADIUM	P.
	B-W
PROJEKTANT	mgr inż. KAZIMIERZ ROLIŃSKI
UPRAWNIENIA	UAN-4224/7/787, MAZ/IE/2346/01
GMINA	HALINÓW
INWESTOR	NR RYS. .nr str
	4/34.
	1:500
	08.2009.

DOKUMENTACJI GEODEZYJNEJ I KARTOGRAFICZNEJ  
w Mińsku Mazowieckim  
11012  
Reprodukowanie rozpowszechnianie i rozprowadzanie  
niniejszego dokumentu wymaga zgłoszenia, o którym  
mowa w art. 173 ustawy z dnia 13 maja 1998r. 132  
Prawo geodezyjne i kartograficzne (Dz. U. nr 30  
poz. 153, z późniejszymi zmianami).

Miński Maz. 1.03.2009  
Zł. STARSZY  
Marek Sigała

