MAPA DO CELÓW PROJEKTOWYCH
Powiat miński Gmina 141207_5, Halinów Obręb 0021, Wielgolas Duchnowski
Działka numer: 55/2 Skala : 1: 500

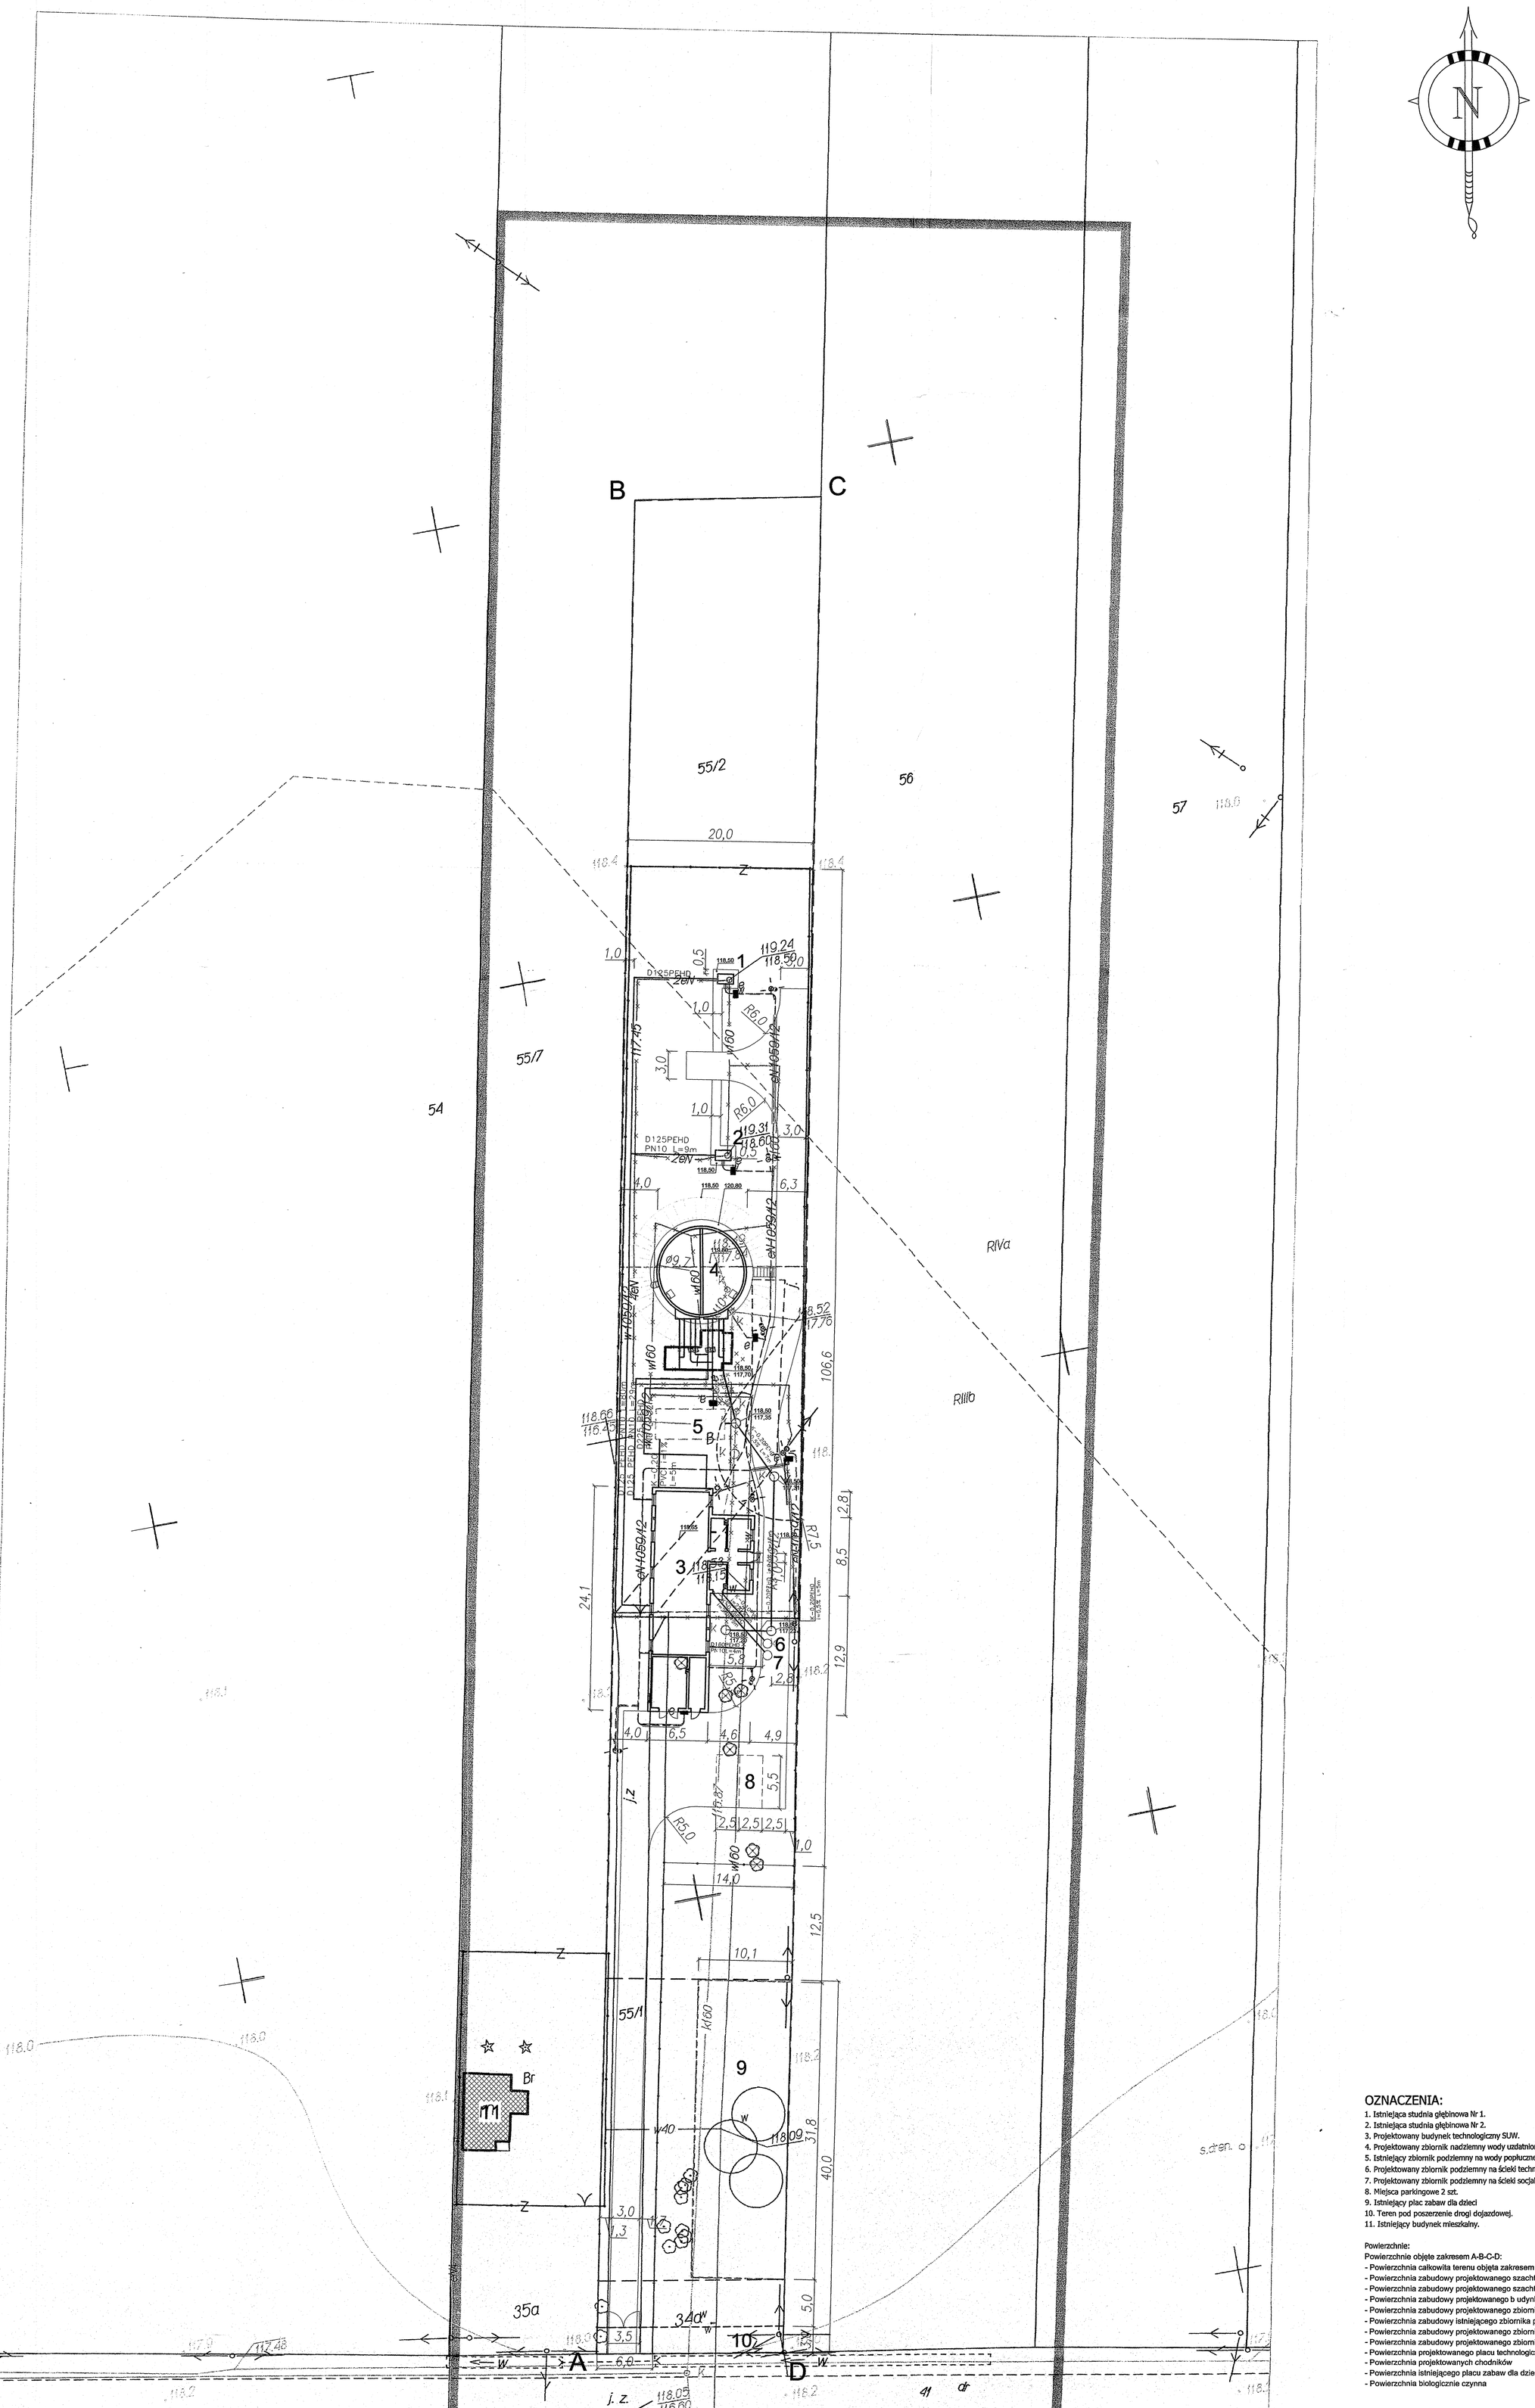

Powiatowy Ośrodek Dokumentacji Geodezyjnej i Kartograficznej w Mińsku Mazowieckim
Układ współrzędnych 2000, układ wysokości Kr'86. Opracowano systemem GEO-MAP. 2013.02.28

OZNACZENIA:

1. Istniejąca studnia głębinowa Nr 1.
2. Istniejąca studnia głębinowa Nr 2.
3. Projektowany budynek technologiczny SUW.
4. Projektowany zbiornik nadziemny wody uzdatnionej.
5. Istniejący zbiornik podziemny na wody popłuczne.
6. Projektowany zbiornik podziemny na ścieki technologiczne.
7. Projektowany zbiornik podziemny na ścieki socjalne.
8. Miejsca parkingowe 2 szt.
9. Istniejący plac zabaw dla dzieci
10. Teren pod poszerzenie drogi dojazdowej.
11. Istniejący budynek mieszkalny.

Powierzchnie:
Powierzchnie objęte zakresem A-B-C-D:

- Powierzchnia całkowita terenu objęta zakresem A-B-C-D	- 4000,00m2
- Powierzchnia zabudowy projektowanego szachtu studni Nr 1 (ob. nr 1)	- 2,41m2
- Powierzchnia zabudowy projektowanego szachtu studni Nr 2 (ob. nr 2)	- 2,41m2
- Powierzchnia zabudowy projektowanego b udynku technologicznego (ob. nr 3)	- 195,62m2
- Powierzchnia zabudowy projektowanego zbiornika wody uzdatnionej (ob. nr 4)	- 75,12m2
- Powierzchnia zabudowy istniejącego zbiornika podziemnego (ob. nr 5)	- 24,75m2
- Powierzchnia zabudowy projektowanego zbiornika na ścieki technologiczne (ob. nr 6)	- 2,54m2
- Powierzchnia zabudowy projektowanego zbiornika na ścieki socjalne (ob. nr 7)	- 2,54m2
- Powierzchnia projektowanego placu technologicznego, utwardzonego kostką betonową	-646,78m2
- Powierzchnia projektowanych chodników	- 45,60m2
- Powierzchnia istniejącego placu zabaw dla dzieci	- 321,18m2
- Powierzchnia biologicznie czynna	- 2681,05m2

PROJEKTOWANE:
- Projektowane rurociągi wody surowej.
- Projektowane rurociąg wody uzdatnionej.
- Projektowana kanalizacja technologiczna.
- Projektowana kanalizacja sanitarna.
- Projektowane instalacje elektryczne i sterownicze.
- Projektowana szafa zasilająco-sterująca.
- Projektowany słup oświetleniowy.
- Projektowane place technologiczne utwardzone kostką betonową.
- Projektowane ogrodzenie.
- Uzbrojenie do likwidacji.
- Drzewa do wycięcia.

LINIE CHARAKTERYSTYCZNE:
- A-B-C-D Granica obszaru objętego opracowaniem
- Nieprzekraczalna linia zabudowy
- Strefa ochrony bezpośredniej ujęcia wody
- Zasięg oddziaływania linii SN
- Dopuszczalna granica użytkowania pod teren zabaw dziecięcych
- Rzeczywista granica terenu zabaw dziecięcych
- Linia poszerzenia drogi

Rzędna terenu przy budynku technologicznym 118,50 m n.p.m

Prawa autorskie zastrzeżone. Kopiowanie bez zgody autora zastrzeżone.

PRACOWNIA PROJEKTOWA EKO-SANEL W SIEDLCACH
08-110 SIEDLCE ul. UNITÓW PODLASKICH 11/84

OBIEKT	SUW w miejscowości Wielgolas Duchnowski o wydajności Q=50m3/h		INWESTOR: Gmina Halinów ul. Spółdzielcza 1 05-074 Halinów
LOKALIZACJA	Gmina Halinów, Miejscowość Wielgolas Duchnowski Dz. Nr 55/1, 55/2		
STADIUM: Projekt budowlano -wykonawczy	TREŚĆ: Projekt zagospodarowala terenu.		NR RYS. 1
PROJEKTANT INST.ELEKTRYCZNE	mgr inż. Kazimierz Roliński	UAN-4224/17/87 MAZ/E/2346/01 PODPIS	SKALA 1:250
SPRAWDZAJĄCY INST.ELEKTRYCZNE	mgr inż. Jerzy Chudawski	GPB-4224/57/5089 MAZ/E/2245/01 PODPIS	DATA 06.2013r